


CUMPLIMIENTO DE LA NORMATIVA.

SOLAR

SUPERFICIE DEL SOLAR n°1: 1.437 m²
 SUPERFICIE DEL SOLAR n°2: 116 m²
 SUPERFICIE DEL SOLAR n°3: 121 m²
 SUPERFICIE AGRUPADA: 1.674 m² > 100 m²


APROVECHAMIENTO

CONDICION DE EDIFICACION: Equipamiento Urbano
 CONDICION DE USO: Edificacion Singular.
 SUPERFICIE OCUPADA: 685 m²/1.674 m² = 40,09%
 EDIFICABILIDAD: 890,46 m² < 1.674 m²
 NUMERO DE PLANTAS: 2 Plantas


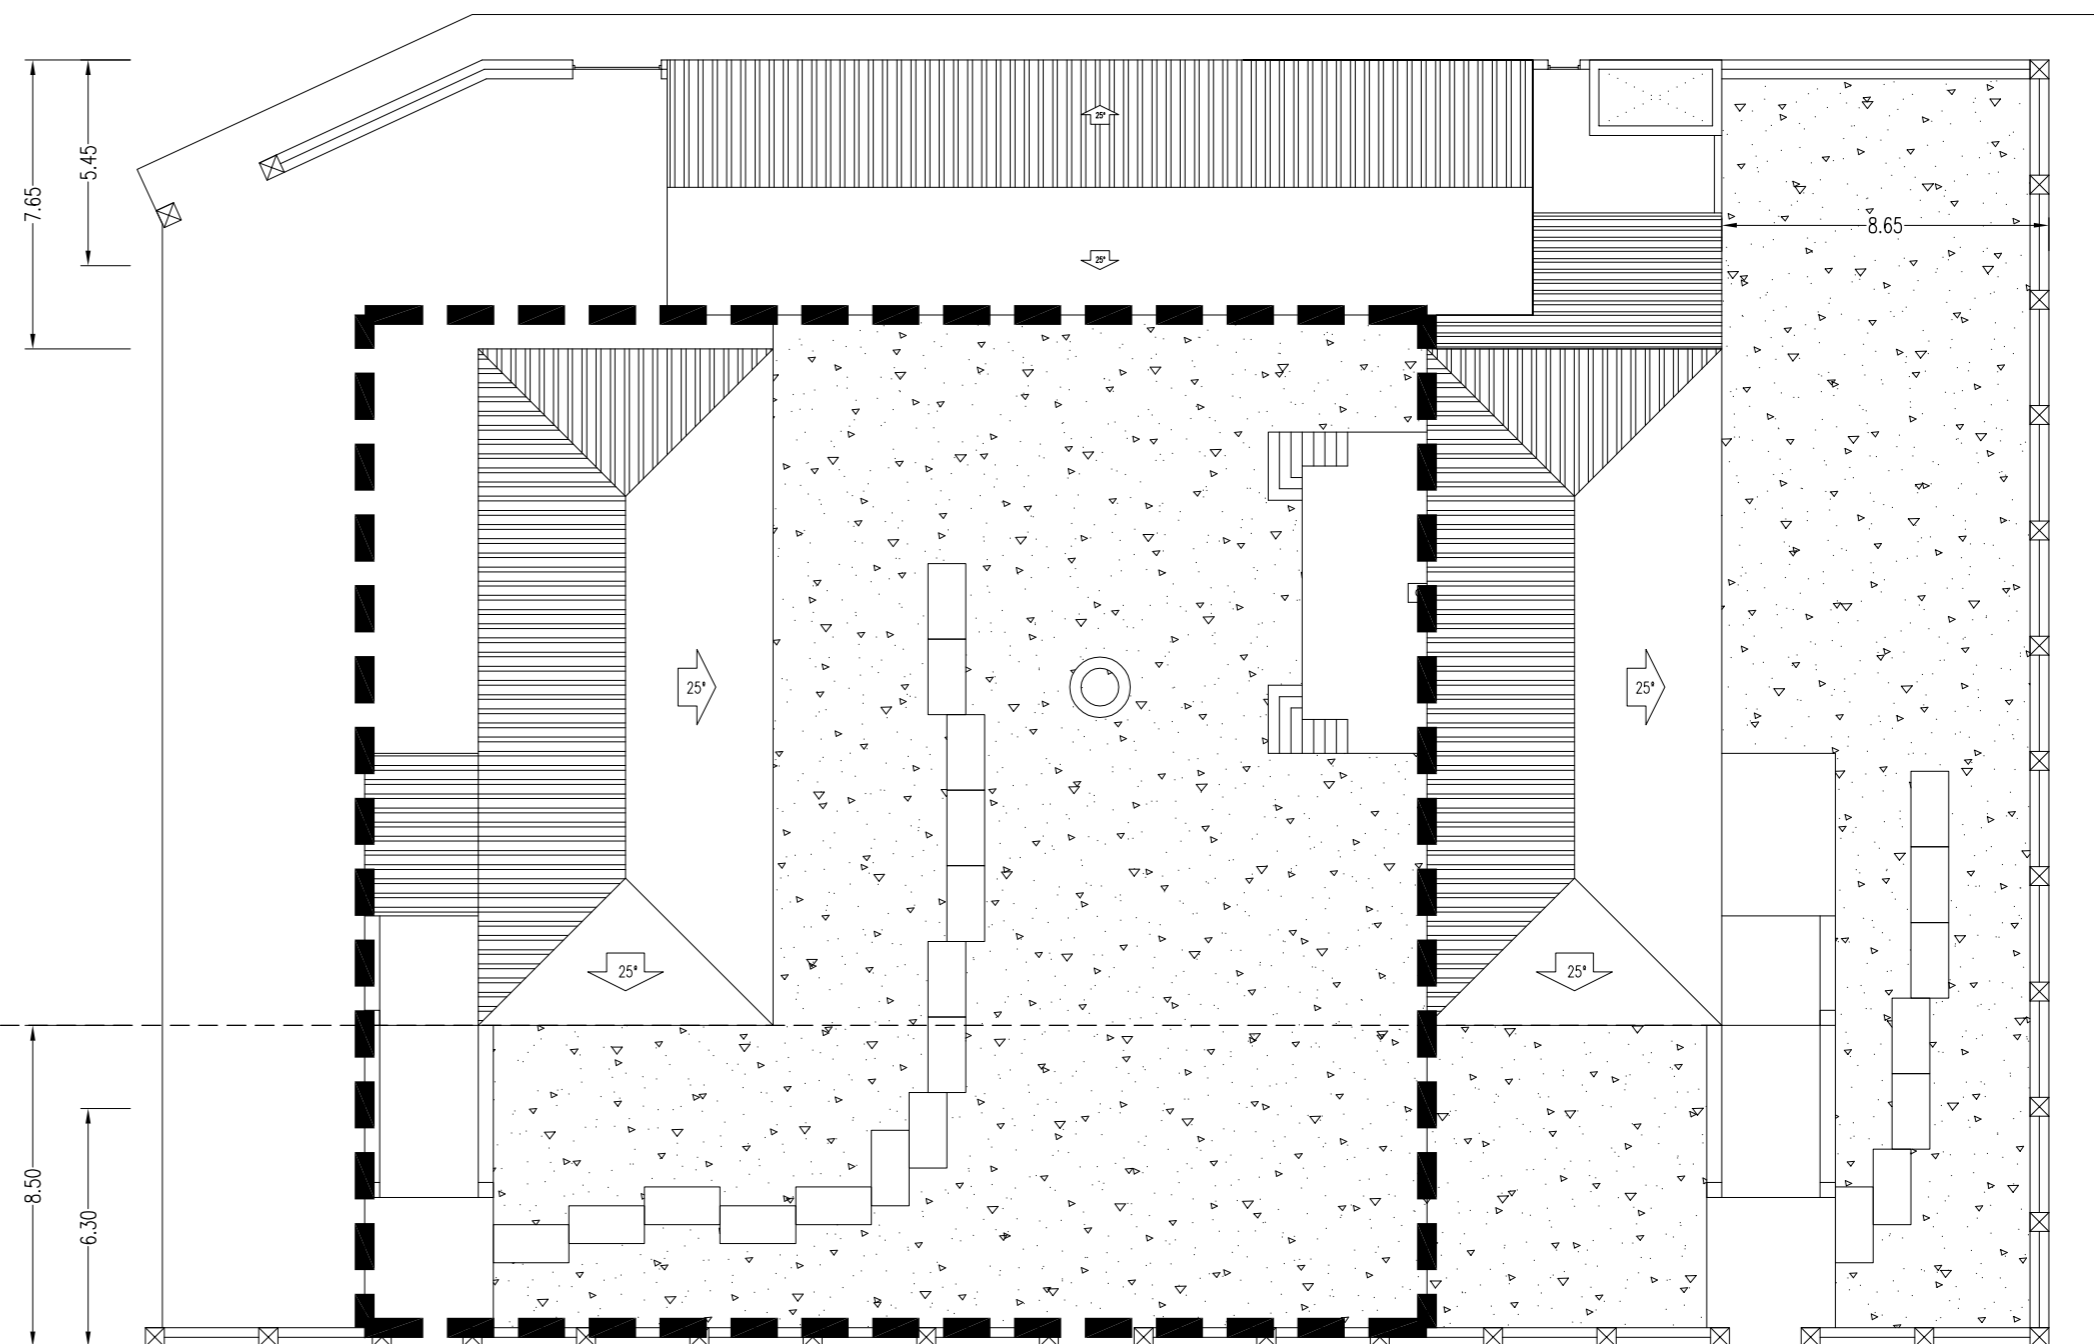


C/ LA PALOMA

PLANO DE EMPLAZAMIENTO Escala : 1/2.000


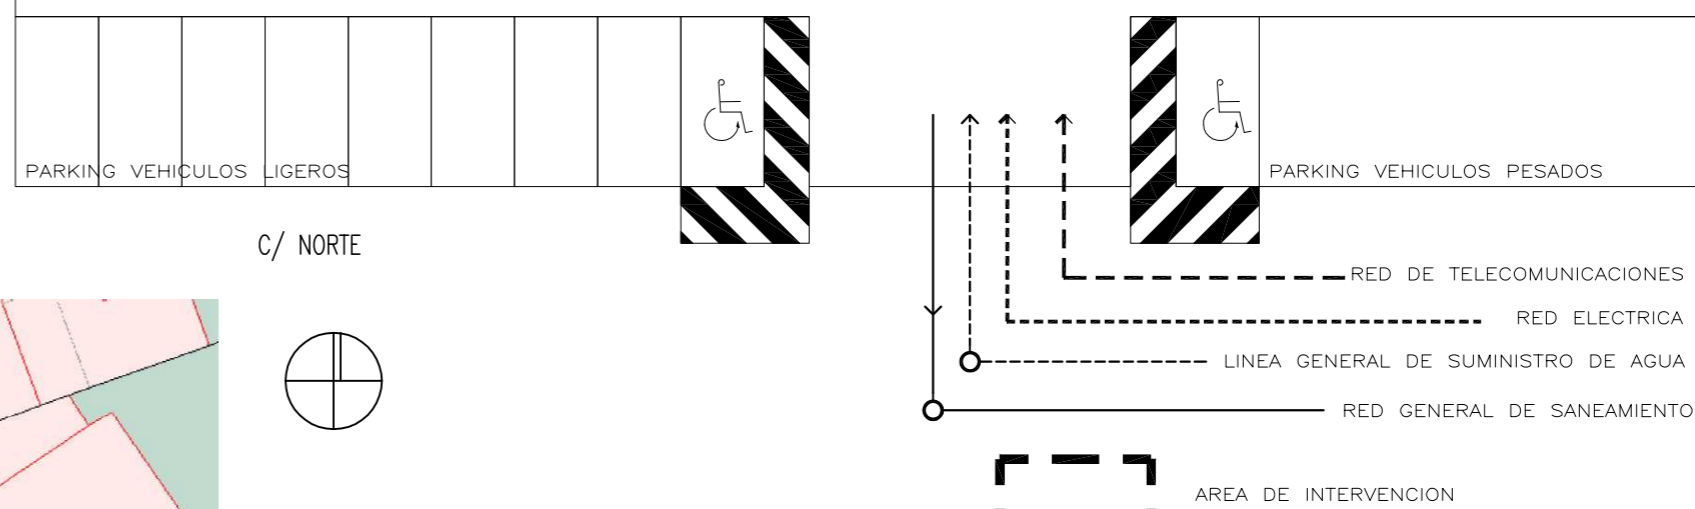


C/ NORTE

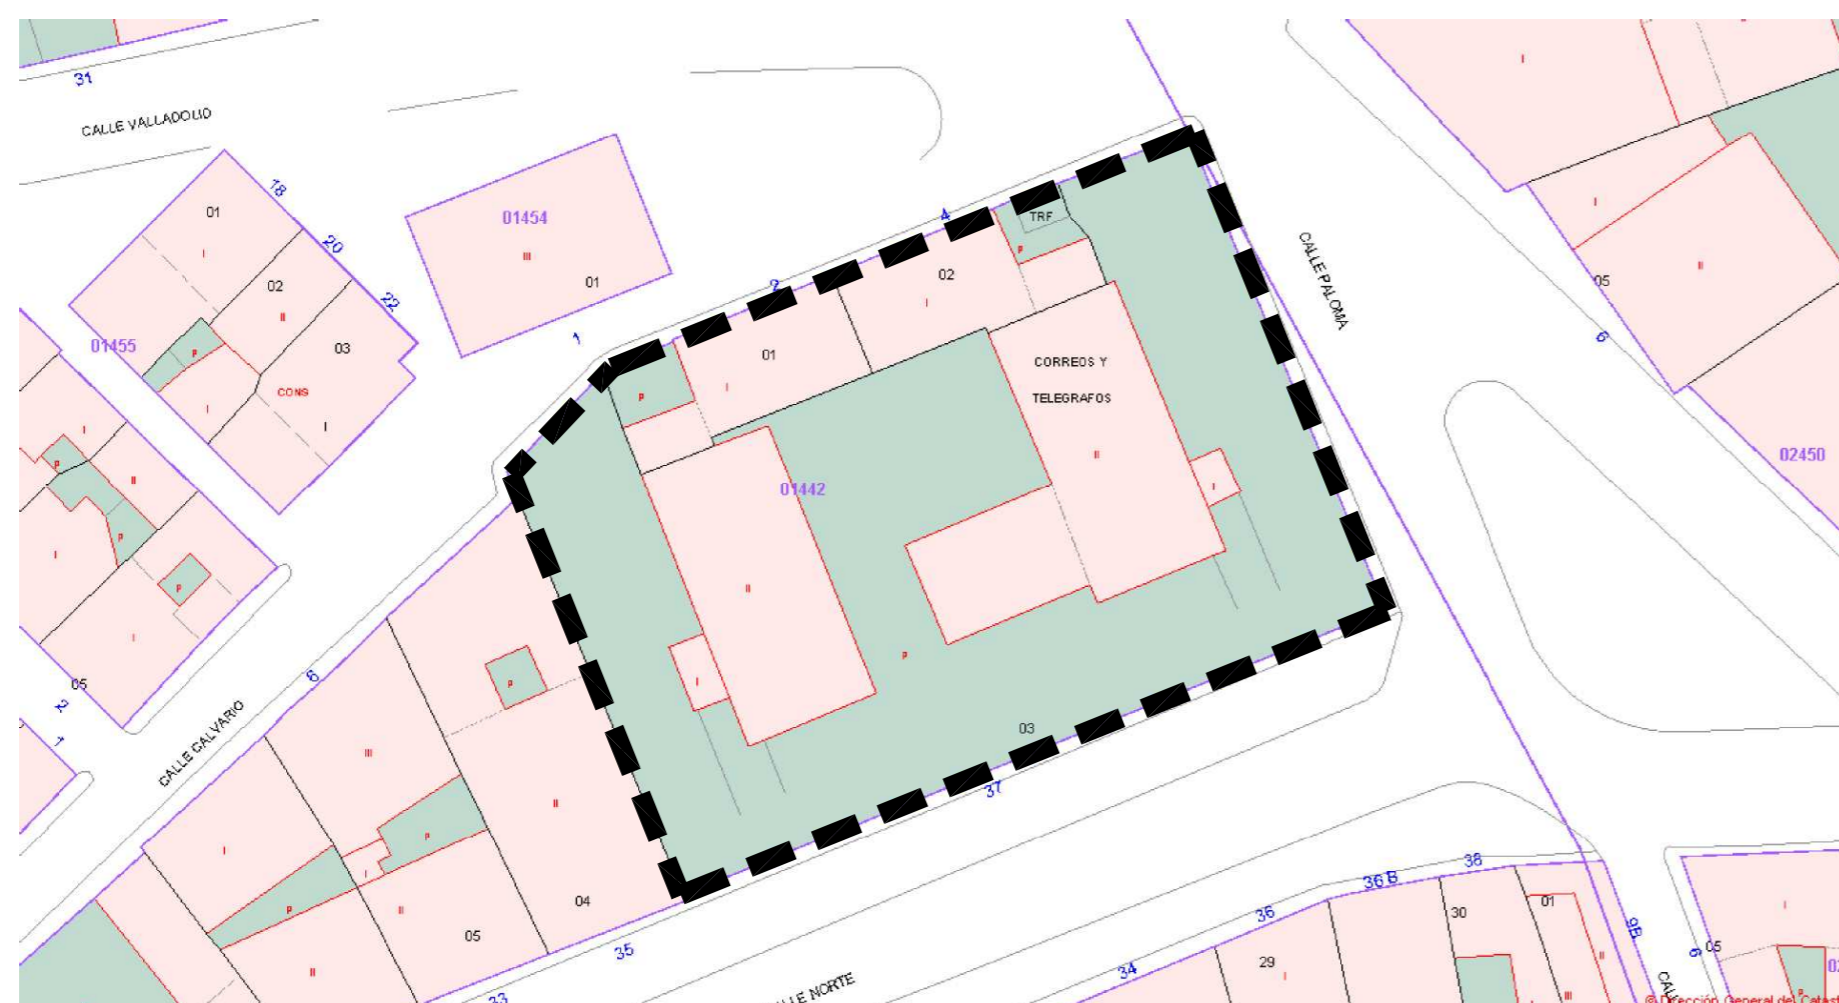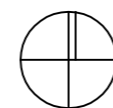

PLANO LOCALIZACION Escala : 1/500

MODIFICADO DE PROYECTO DE EJECUCION:			
ACONDICIONAMIENTO DE EDIFICACIONES PARA MUSEO DE LA PIEDRA			
ESCALA: 1/200	DIRECCION: C/ Norte n° 37 y C/ Calvario n° 2 y 4. - CAMPASPERO (Valladolid)		
FECHA: FEBRERO 2012	DESIGNACION: SITUACION Y NORMATIVA URBAN.		
PLANO N°: P01	ARQUITECTO: EDUARDO P. RODRIGUEZ ARRIBAS	PROPIEDAD: EXCMO. AYTO. DE CAMPASPERO	

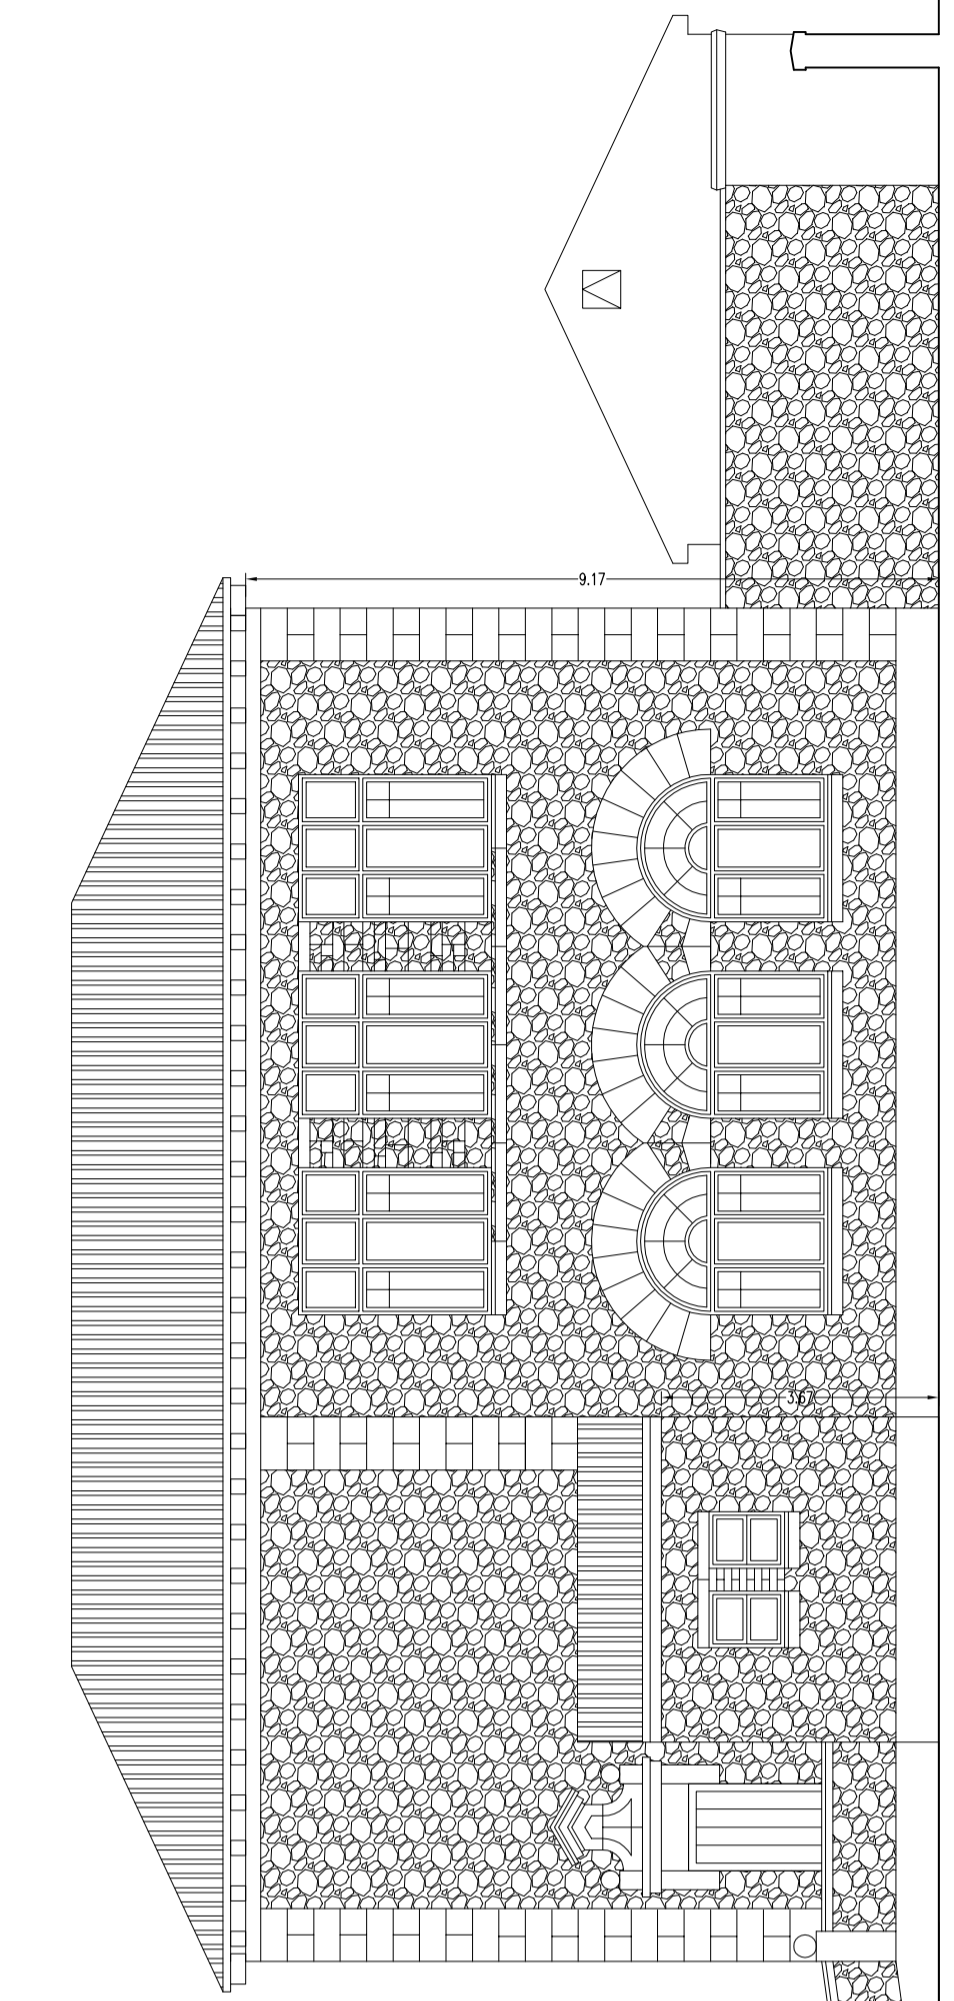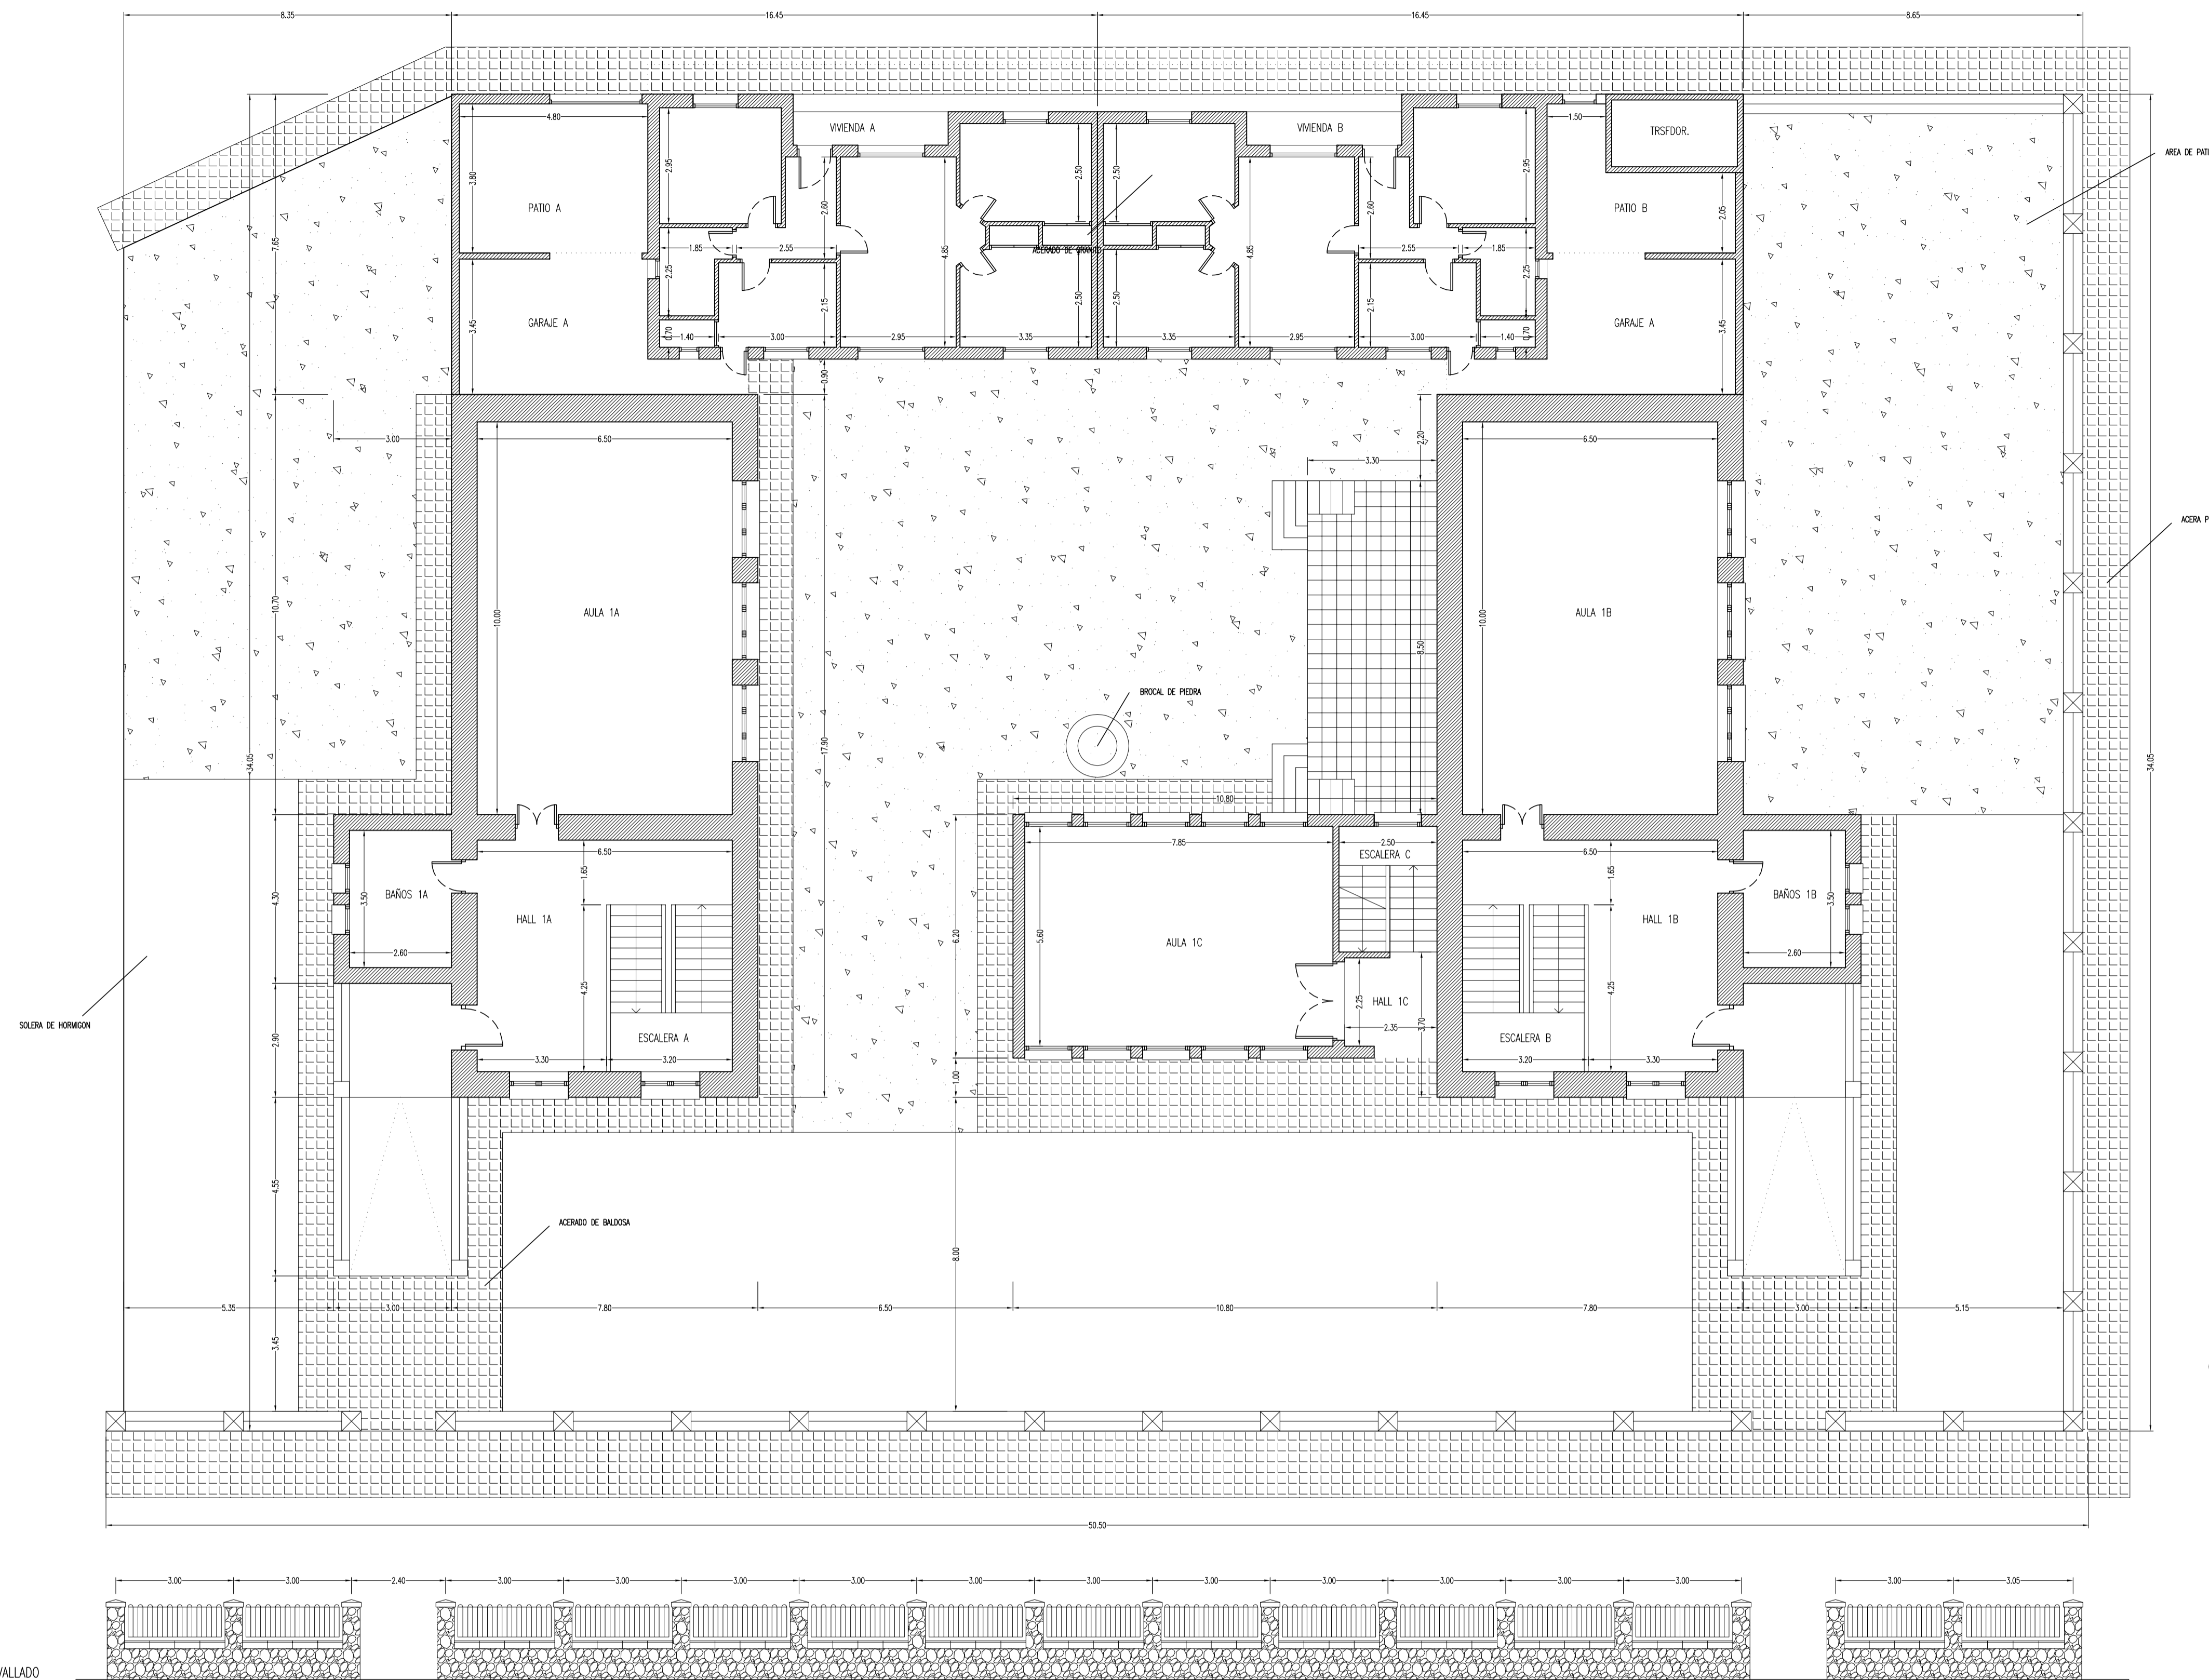

CUADRO DE SUPERFICIES

PLANTA BAJA	SUPERFICIES ÚTILES	SUPERFICIES CONST.	PLANTA PRIMERA	SUPERFICIES ÚTILES	SUPERFICIES CONST.
EDIFICIO A					
Hall 1A	24,75 m ²		Hall 2A	19,45 m ²	
Aula 1A	65,00 m ²		Aula 2A	65,00 m ²	
Baños 1A	9,10 m ²				
Escalera	18,90 m ²				
	117,75 m ²	152,52 m ²		84,45 m ²	120,72 m ²
EDIFICIO B					
Hall 1B	24,75 m ²		Hall 2B	19,45 m ²	
Aula 1B	65,00 m ²		Aula 2B	65,00 m ²	
Baños 1B	9,10 m ²				
Escalera	18,90 m ²				
	117,75 m ²	152,52 m ²		84,45 m ²	120,72 m ²
EDIFICIO C					
Hall 1C	5,65 m ²		Hall 2C	5,65 m ²	
Aula 1C	24,75 m ²		Aula 2C	24,75 m ²	
Escalera	8,00 m ²			8,00 m ²	
	38,40 m ²	66,96 m ²		38,40 m ²	66,96 m ²
VIVIENDA A					
Hall	4,38 m ²				
Cocina	7,50 m ²				
Baño	3,51 m ²				
Dormitorio 1	9,14 m ²				
Salón	15,06 m ²				
Dormitorio 2	9,00 m ²				
Dormitorio 3	9,00 m ²				
	57,59 m ²	70,44 m ²			
VIVIENDA B					
Hall	4,38 m ²				
Cocina	7,50 m ²				
Baño	3,51 m ²				
Dormitorio 1	9,14 m ²				
Dormitorio 2	9,00 m ²				
Dormitorio 3	9,00 m ²				
	57,59 m ²	70,44 m ²			
SUP. P. BAJA	388,68 m ²	512,88 m ²	SUP. P. PRIMERA	207,30 m ²	308,40 m ²
SUP. TOTALES				595,98 m ²	821,28 m ²

VALLADO

ALZADO ESTE




ALZADO SUR

MODIFICADO DE PROYECTO DE EJECUCIÓN:
ACONDICIONAMIENTO DE EDIFICACIONES PARA MUSEO DE LA PIEDRA

ESCALA: 1/100 DIRECCION: C/ Norte n° 37 y C/ Calvario n° 2 y 4. - CAMPASPERO (Valladolid)

FECHA: FEBRERO 2012 DESIGNACION: ESTADO ACTUAL: ACCESOS.

PLANO N°: **P02** ARQUITECTO: EDUARDO P. RODRIGUEZ ARRIBAS PROPIEDAD: EXCMO. AYTO. DE CAMPASPERO

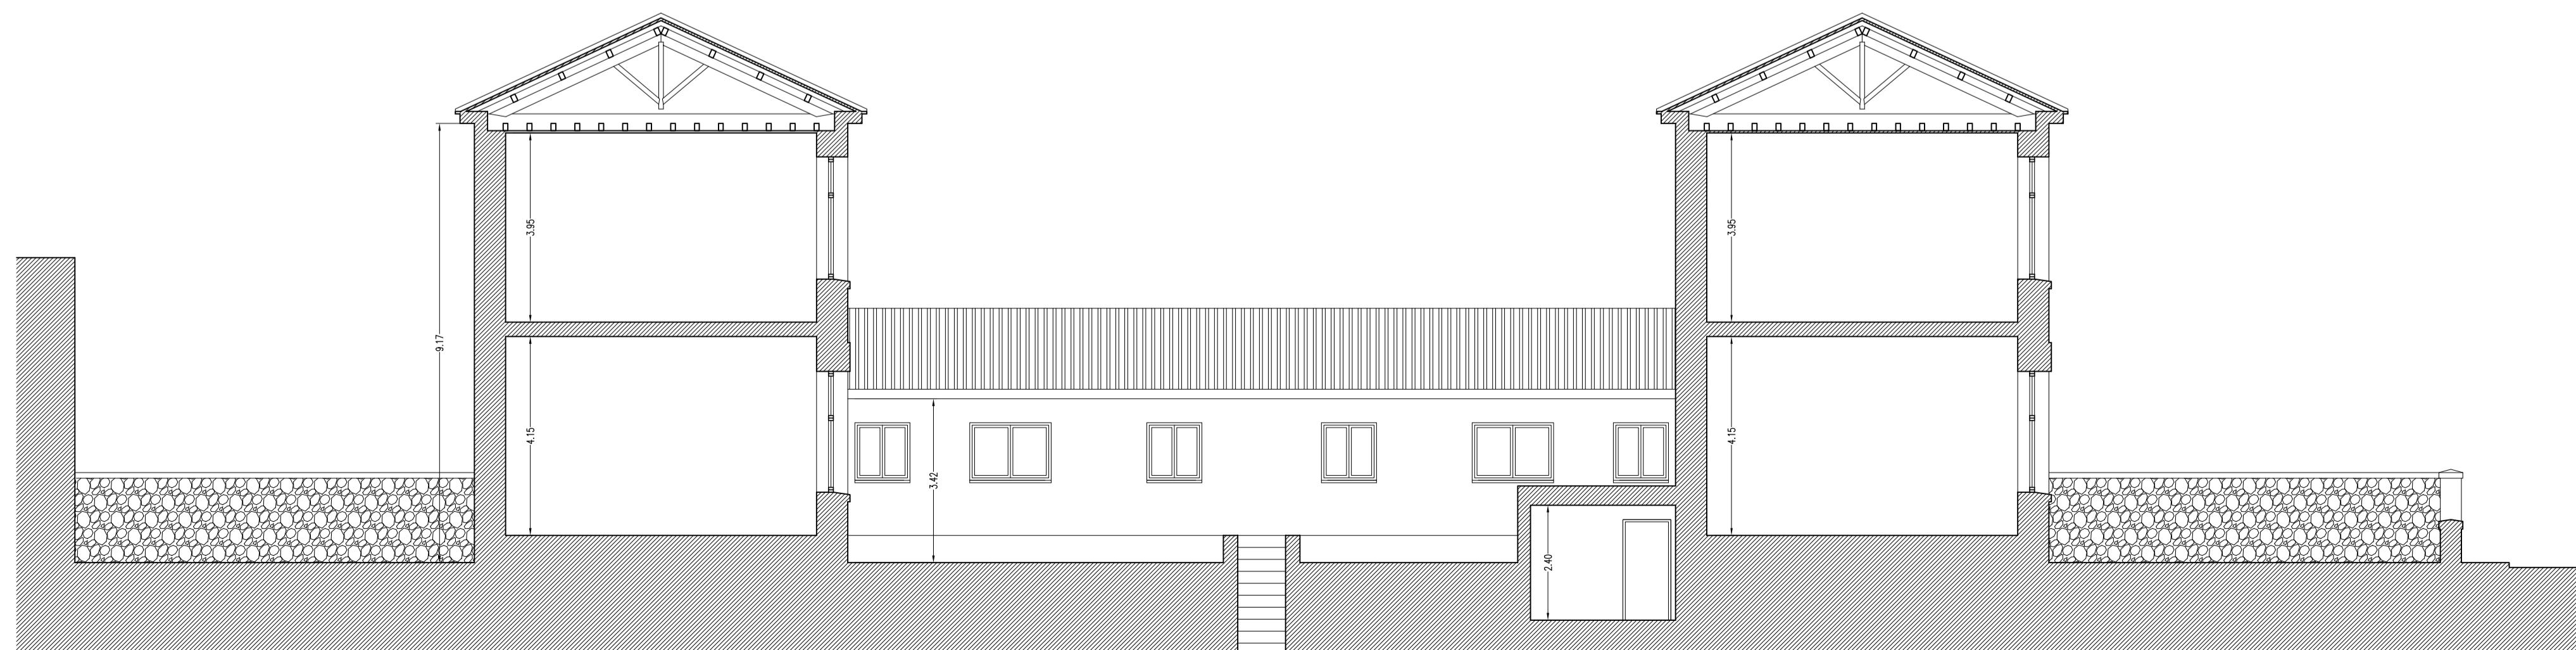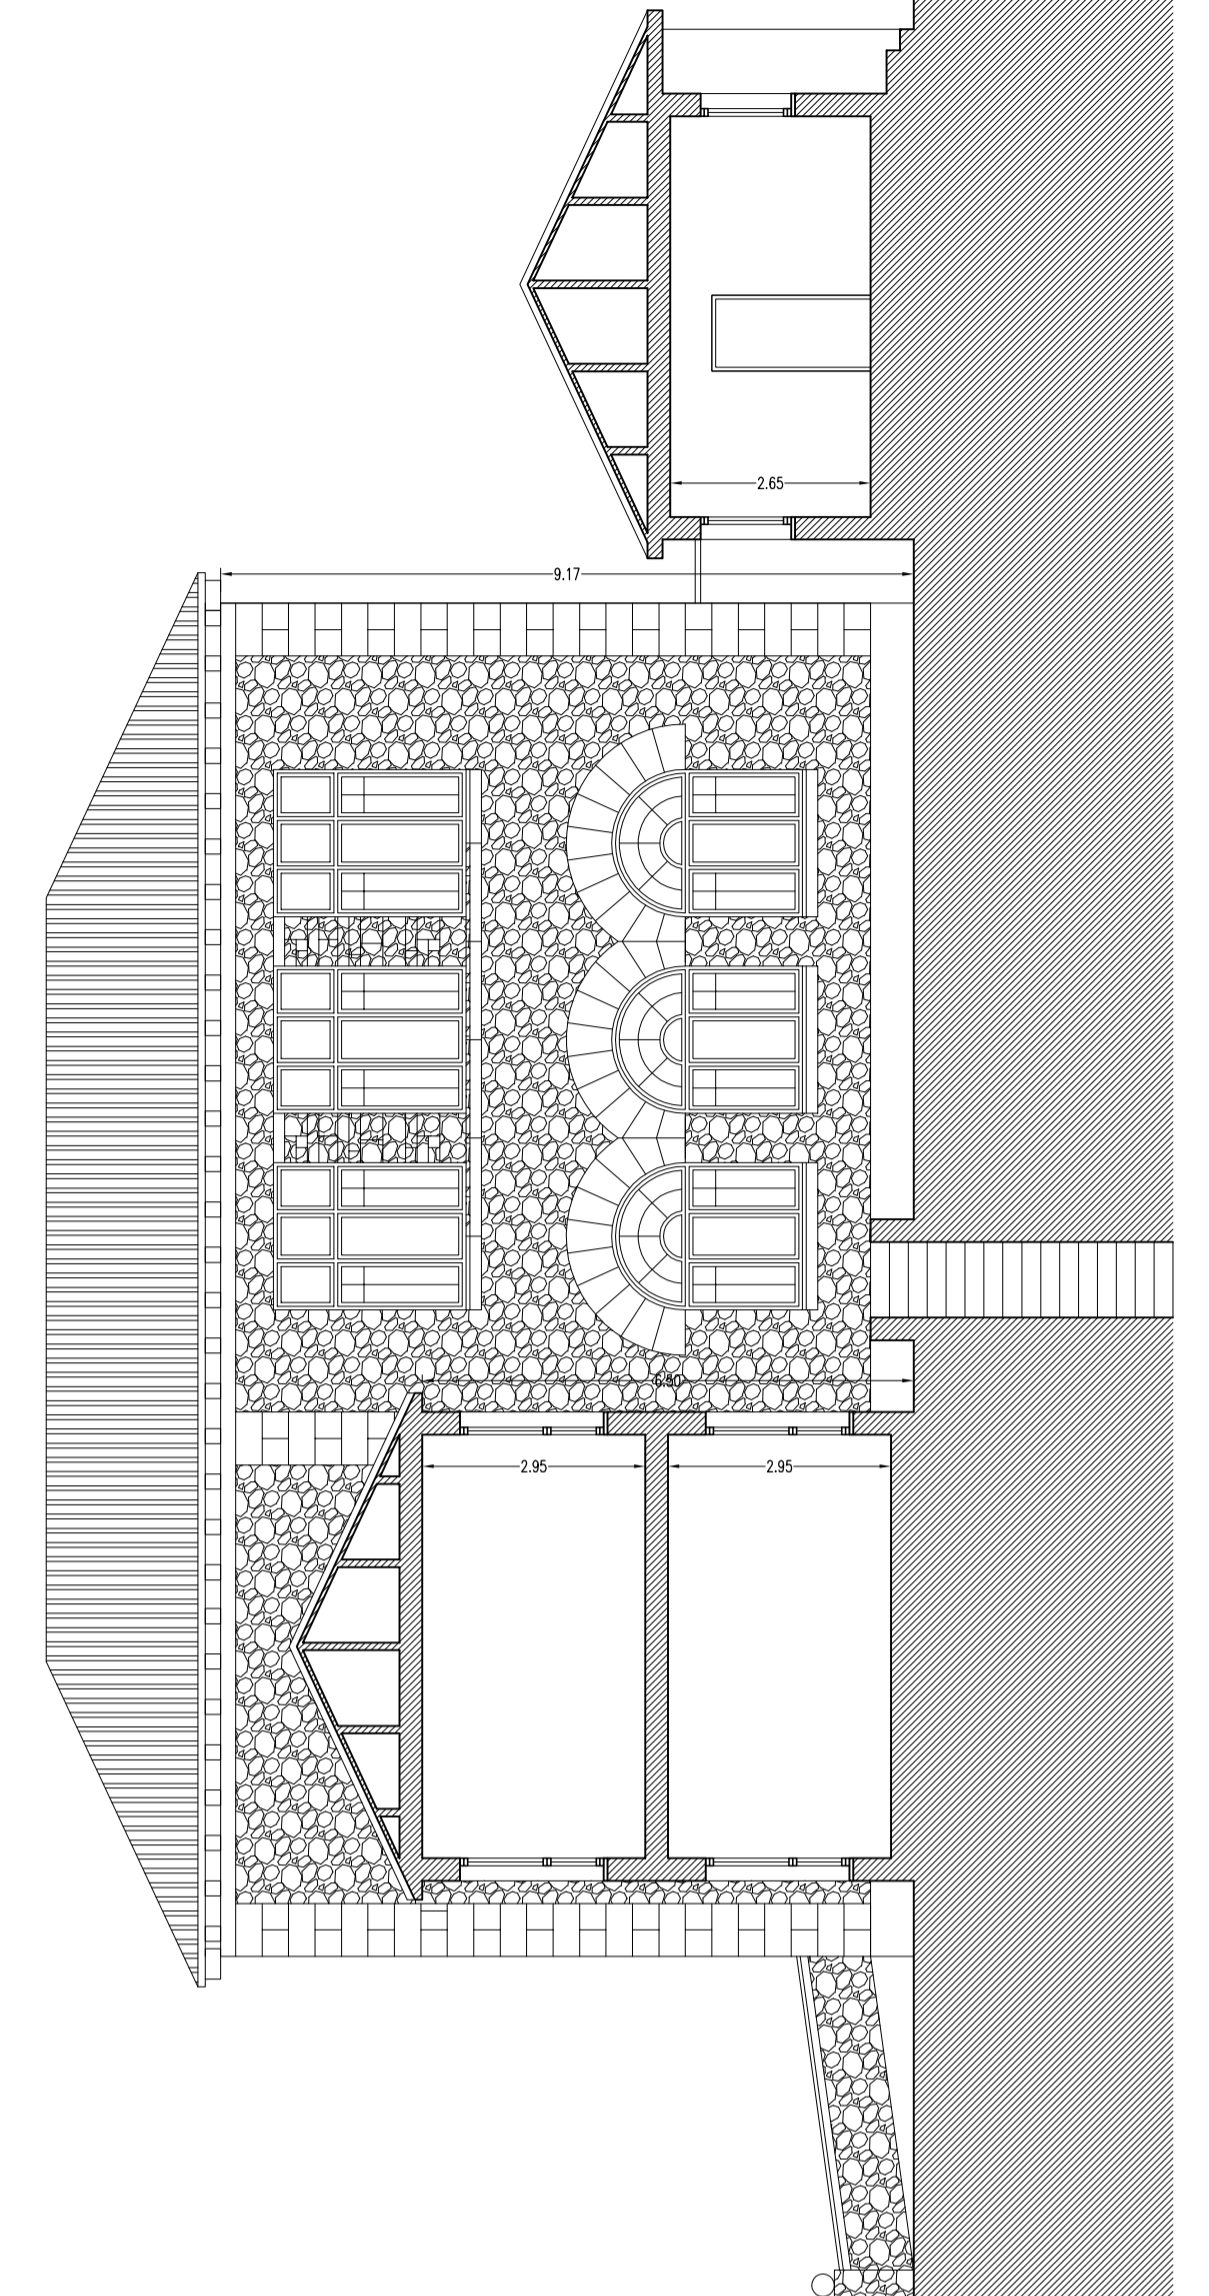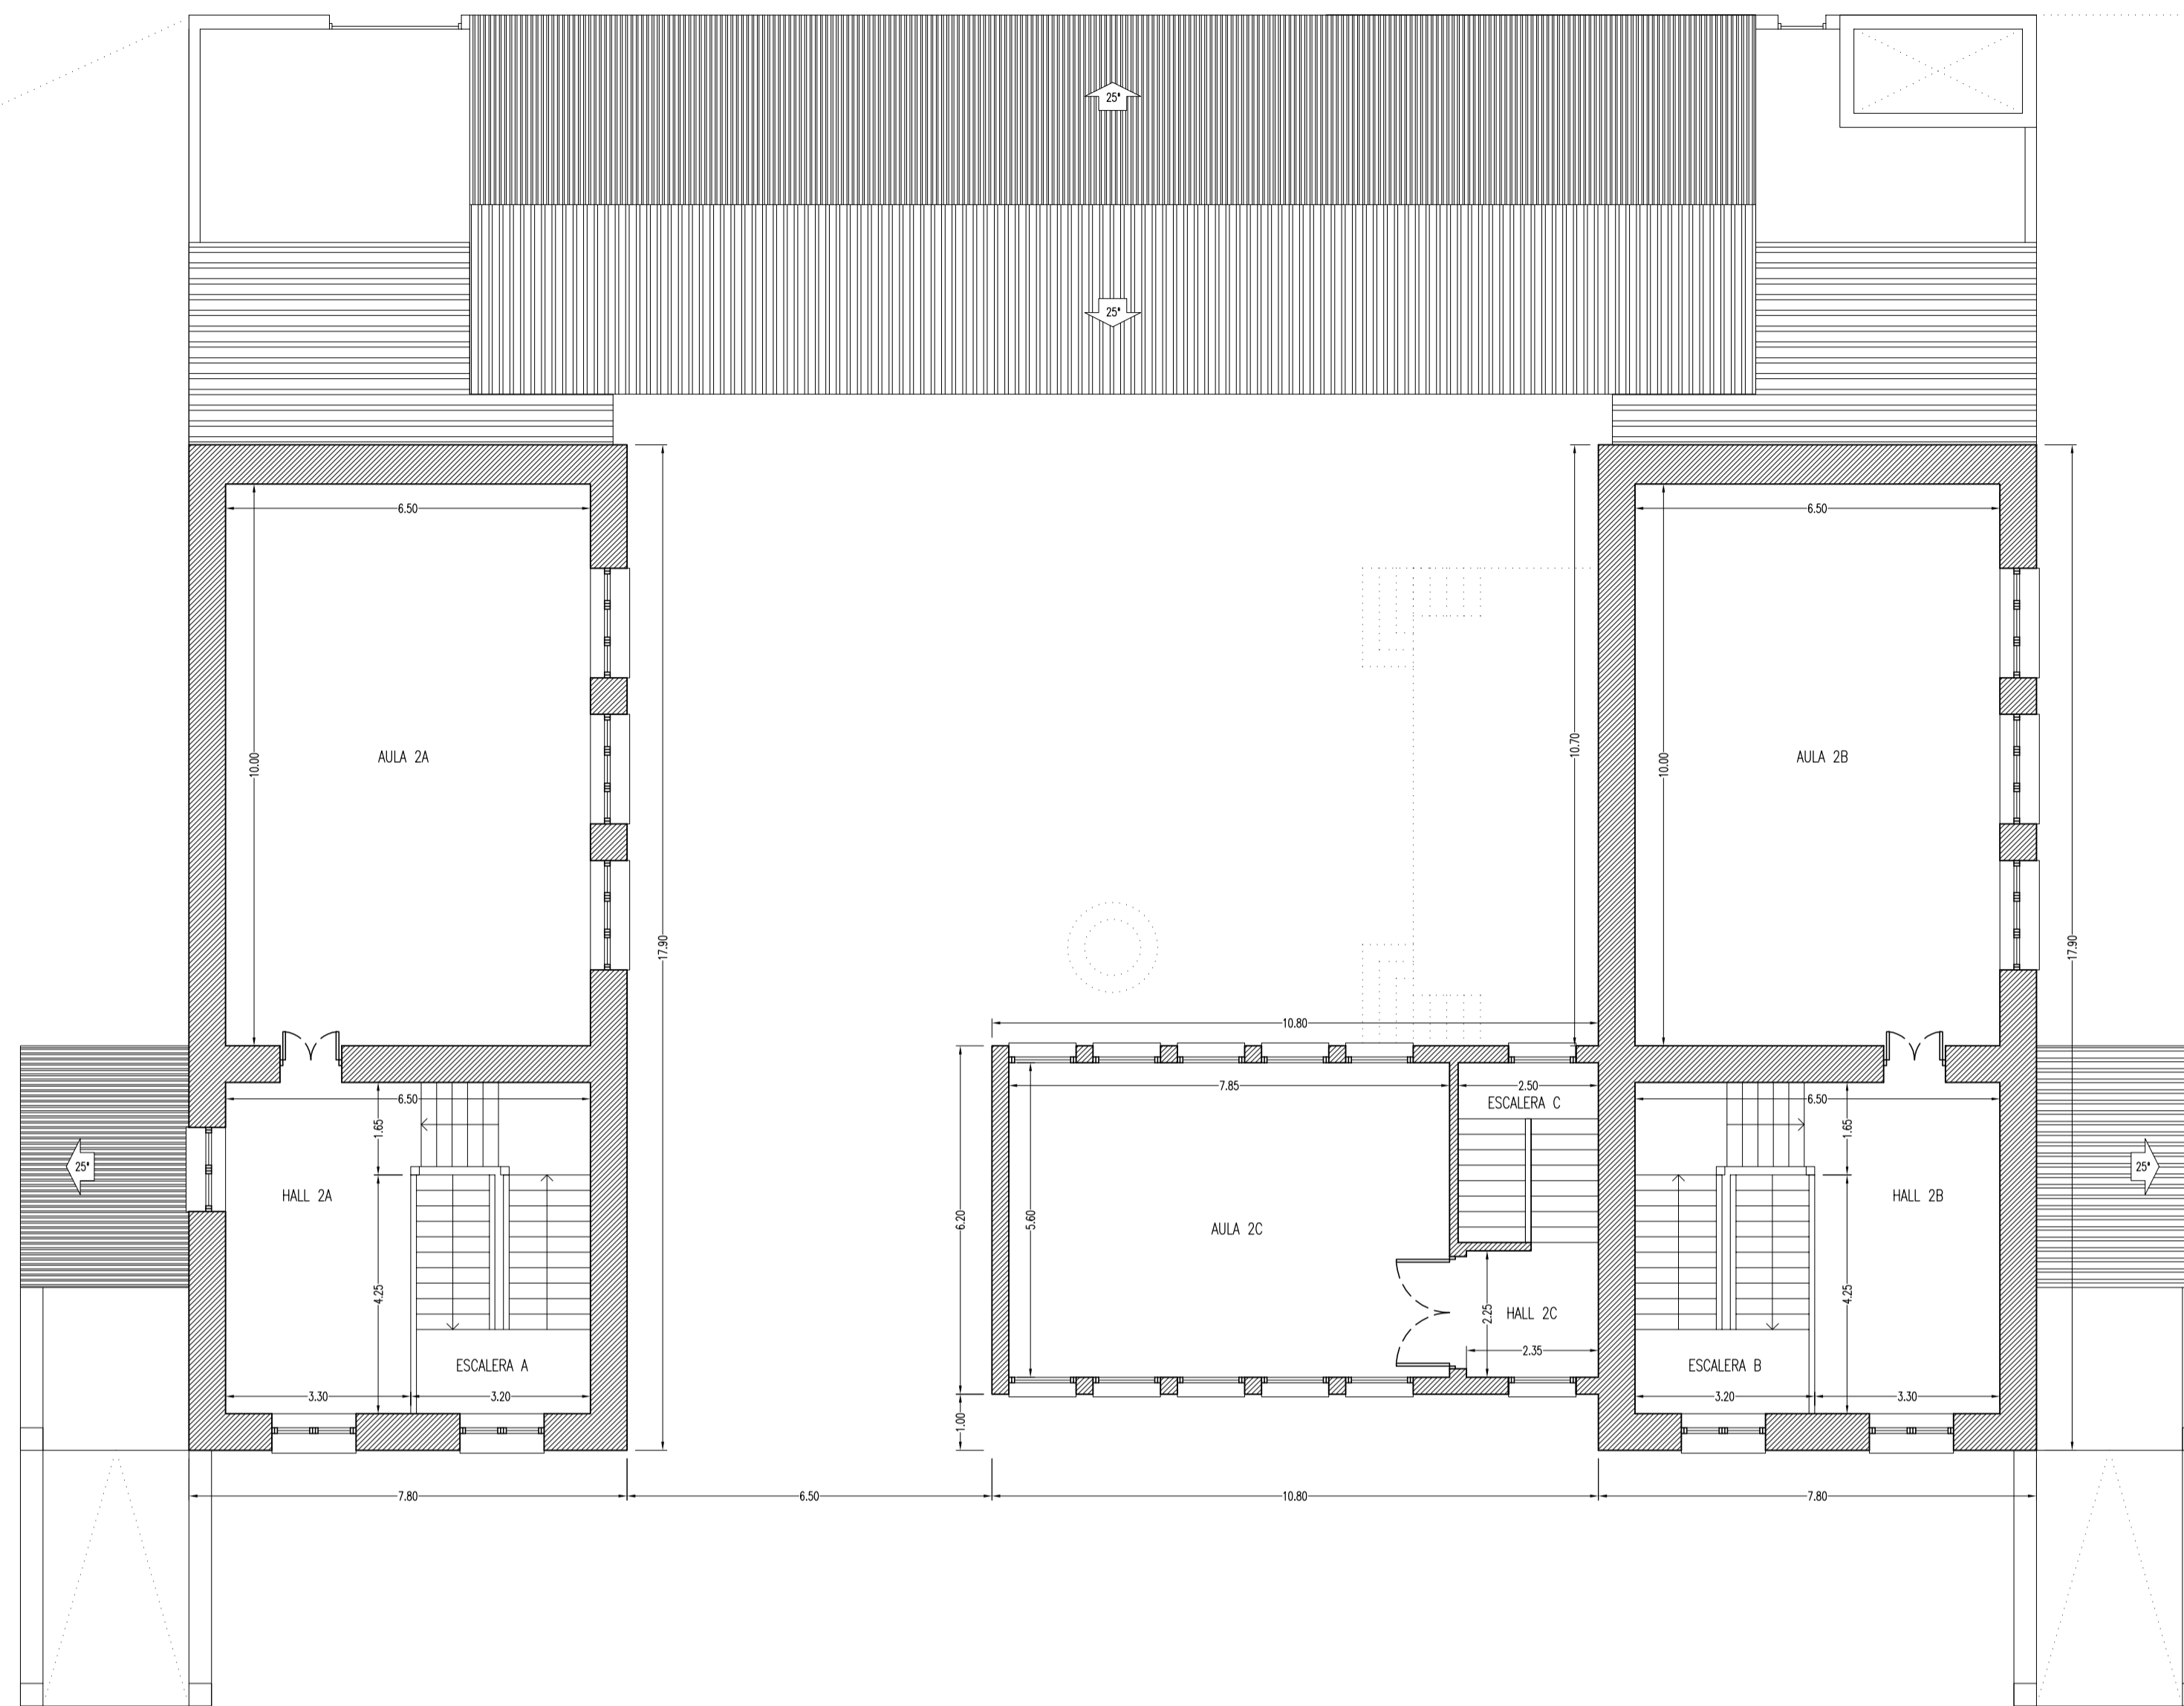

CUADRO DE SUPERFICIES


PLANTA BAJA	SUPERFICIES ÚTILES	SUPERFICIES CONST.	PLANTA PRIMERA	SUPERFICIES ÚTILES	SUPERFICIES CONST.
EDIFICIO A					
Hall 1A	24,75 m ²		Hall 2A	19,45 m ²	
Aula 1A	65,00 m ²		Aula 2A	65,00 m ²	
Baños 1A	9,30 m ²				
Escalera	18,90 m ²				
	117,75 m ²	150,52 m ²		84,45 m ²	120,72 m ²
EDIFICIO B					
Hall 1B	24,75 m ²		Hall 2B	19,45 m ²	
Aula 1B	65,00 m ²		Aula 2B	65,00 m ²	
Baños 1B	9,30 m ²				
Escalera	18,90 m ²				
	117,75 m ²	150,52 m ²		84,45 m ²	120,72 m ²
EDIFICIO C					
Hall 1C	5,65 m ²		Hall 2C	5,65 m ²	
Aula 1C	24,75 m ²		Aula 2C	24,75 m ²	
Escalera	8,00 m ²			8,00 m ²	
	38,40 m ²	66,96 m ²		38,40 m ²	66,96 m ²
VIVIENDA A					
Hall	4,38 m ²				
Cocina	7,50 m ²				
Baño	3,51 m ²				
Dormitorio 1	9,14 m ²				
Salón	15,06 m ²				
Dormitorio 2	9,00 m ²				
Dormitorio 3	9,00 m ²				
	57,59 m ²	70,44 m ²			
VIVIENDA B					
Hall	4,38 m ²				
Cocina	7,50 m ²				
Baño	3,51 m ²				
Dormitorio 1	9,14 m ²				
Salón	15,06 m ²				
Dormitorio 2	9,00 m ²				
Dormitorio 3	9,00 m ²				
	57,59 m ²	70,44 m ²			
SUP. P. BAJA	388,68 m ²	512,88 m ²	SUP. P. PRIMERA	207,30 m ²	308,40 m ²
SUP. TOTALES				595,98 m ²	821,28 m ²


MODIFICADO DE PROYECTO DE EJECUCIÓN:
ACONDICIONAMIENTO DE EDIFICACIONES PARA MUSEO DE LA PIEDRA

ESCALA: 1/100 DIRECCION: C/ Norte n° 37 y C/ Calvario n° 2 y 4. - CAMPASPERO (Valladolid)


FECHA: FEBRERO 2012 DESIGNACION: **ESTADO ACTUAL: PLANTA PRIMERA.**

PLANO N°: **P03** ARQUITECTO: EDUARDO P. RODRIGUEZ ARRIBAS PROPIEDAD: EXCMO. AYTO. DE CAMPASPERO

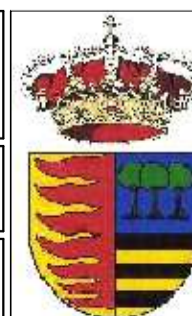


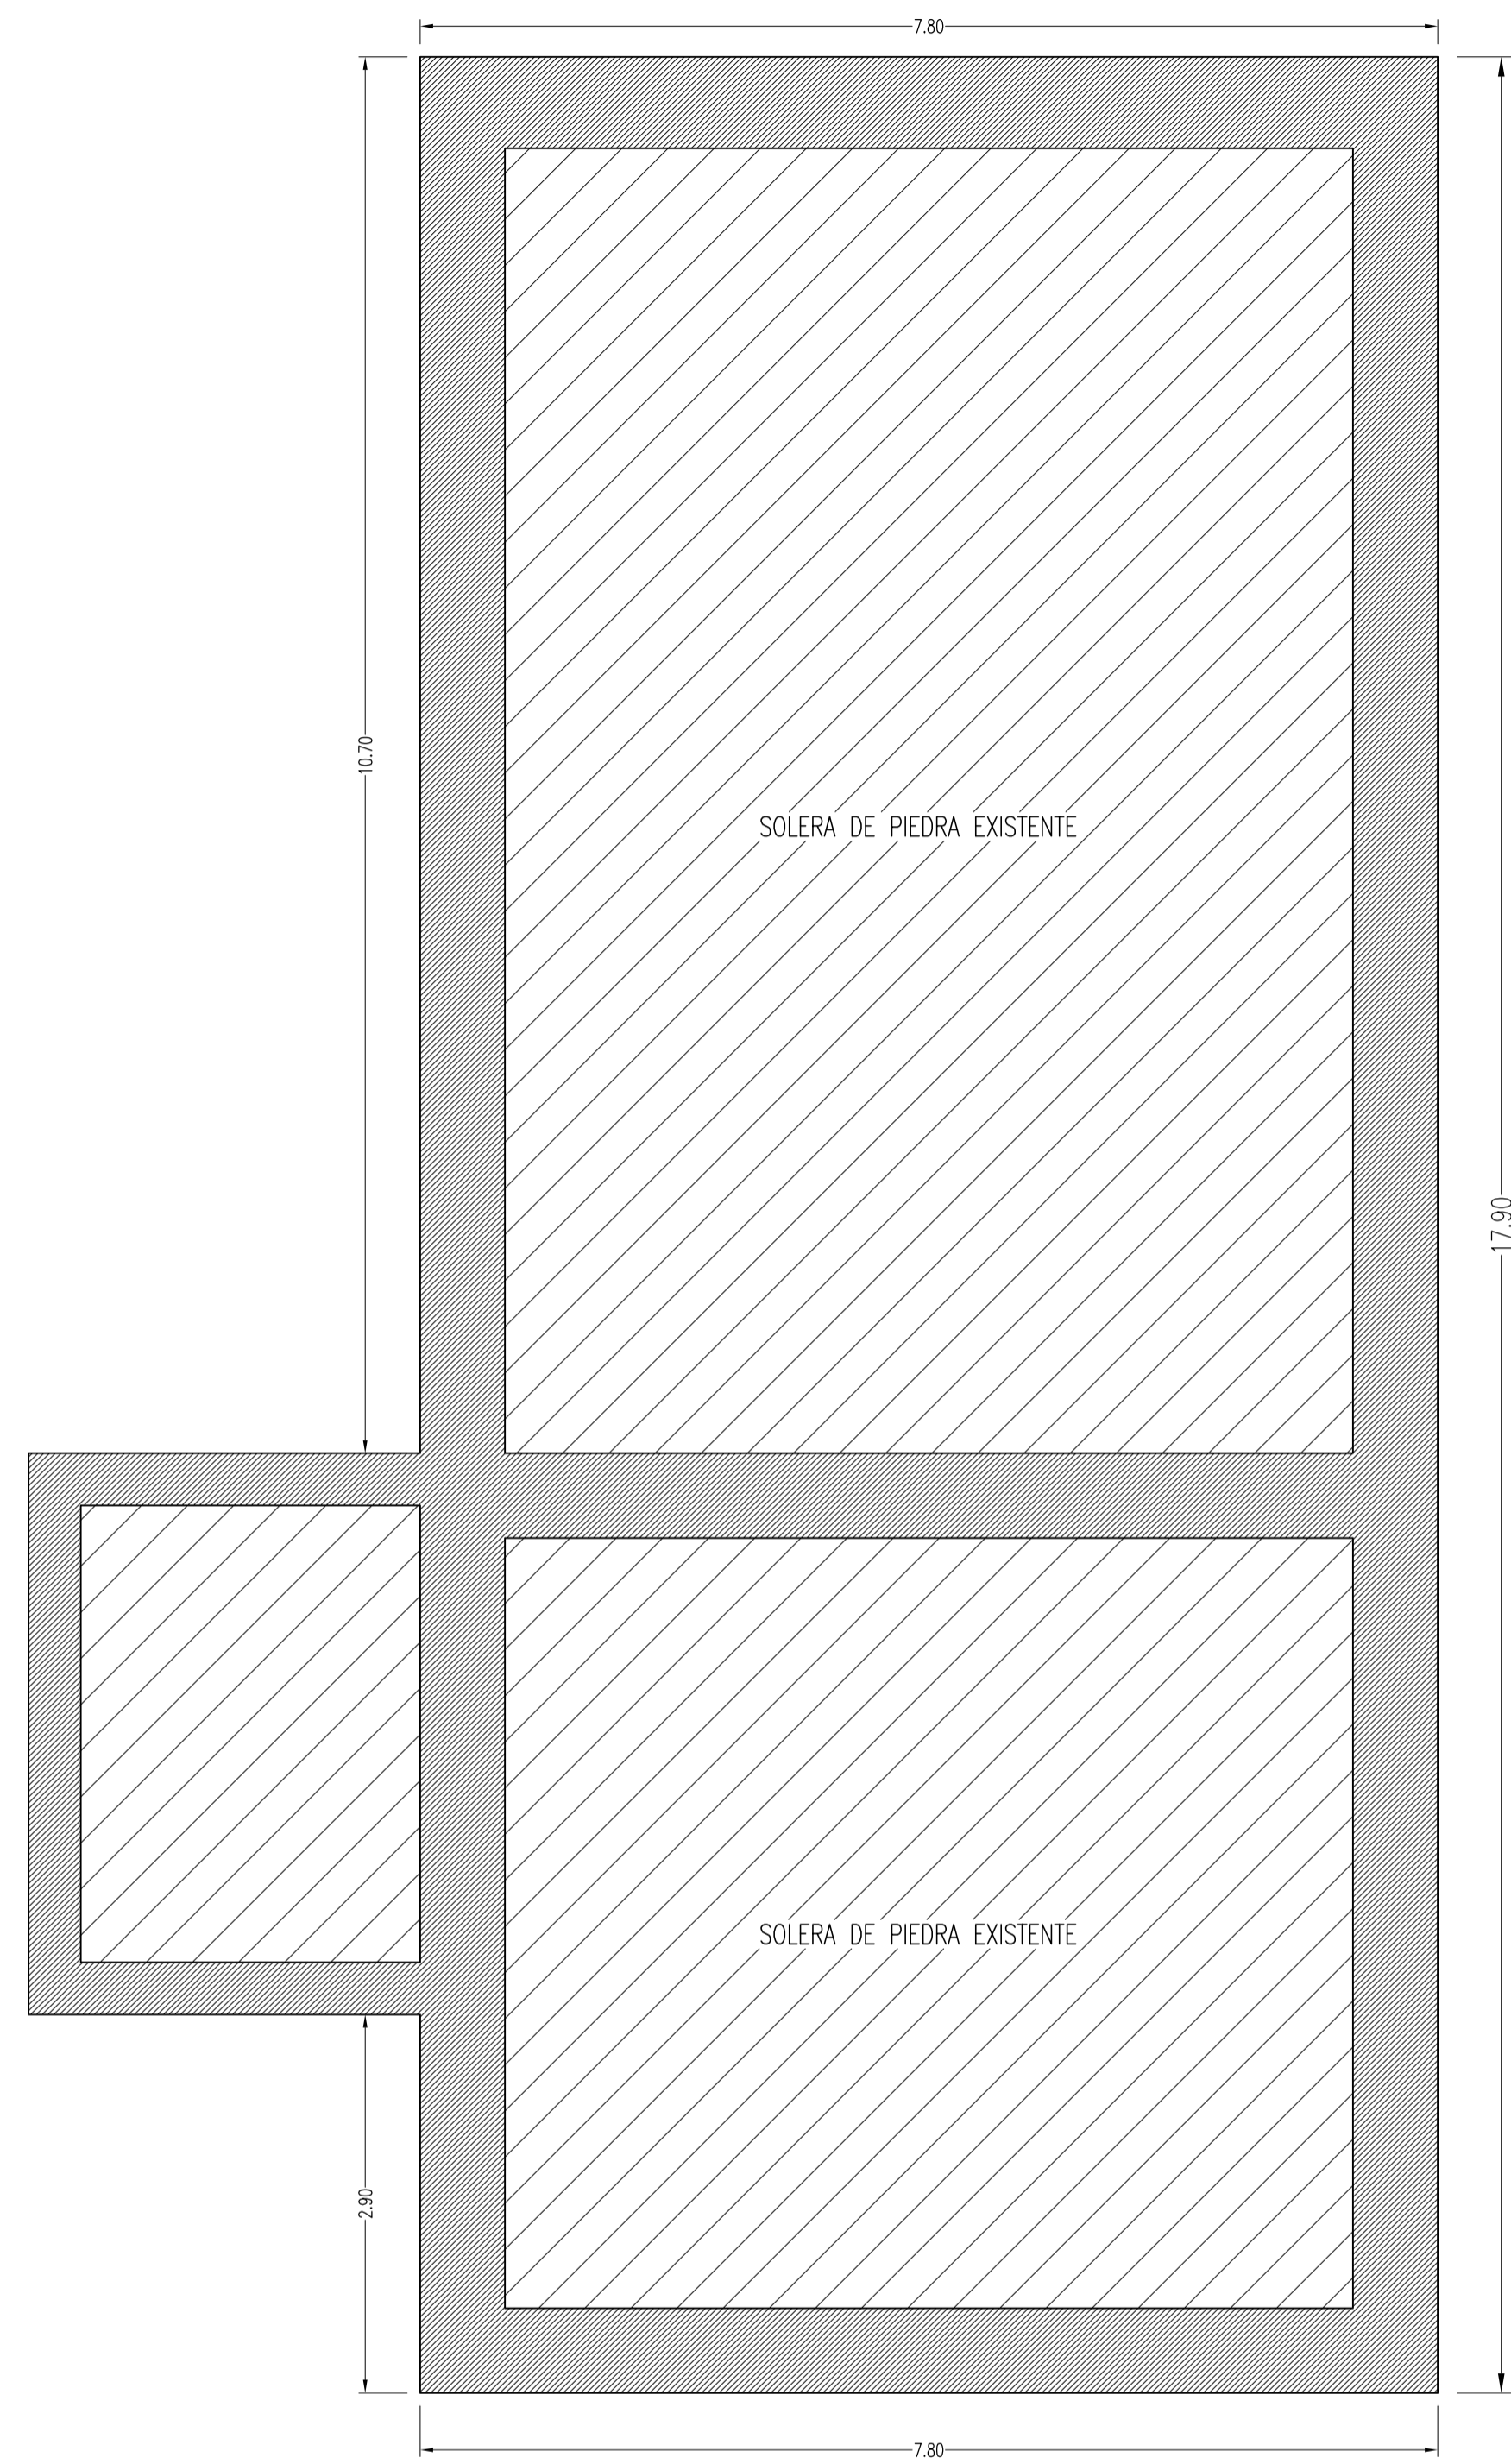

PLANTA SOTANO

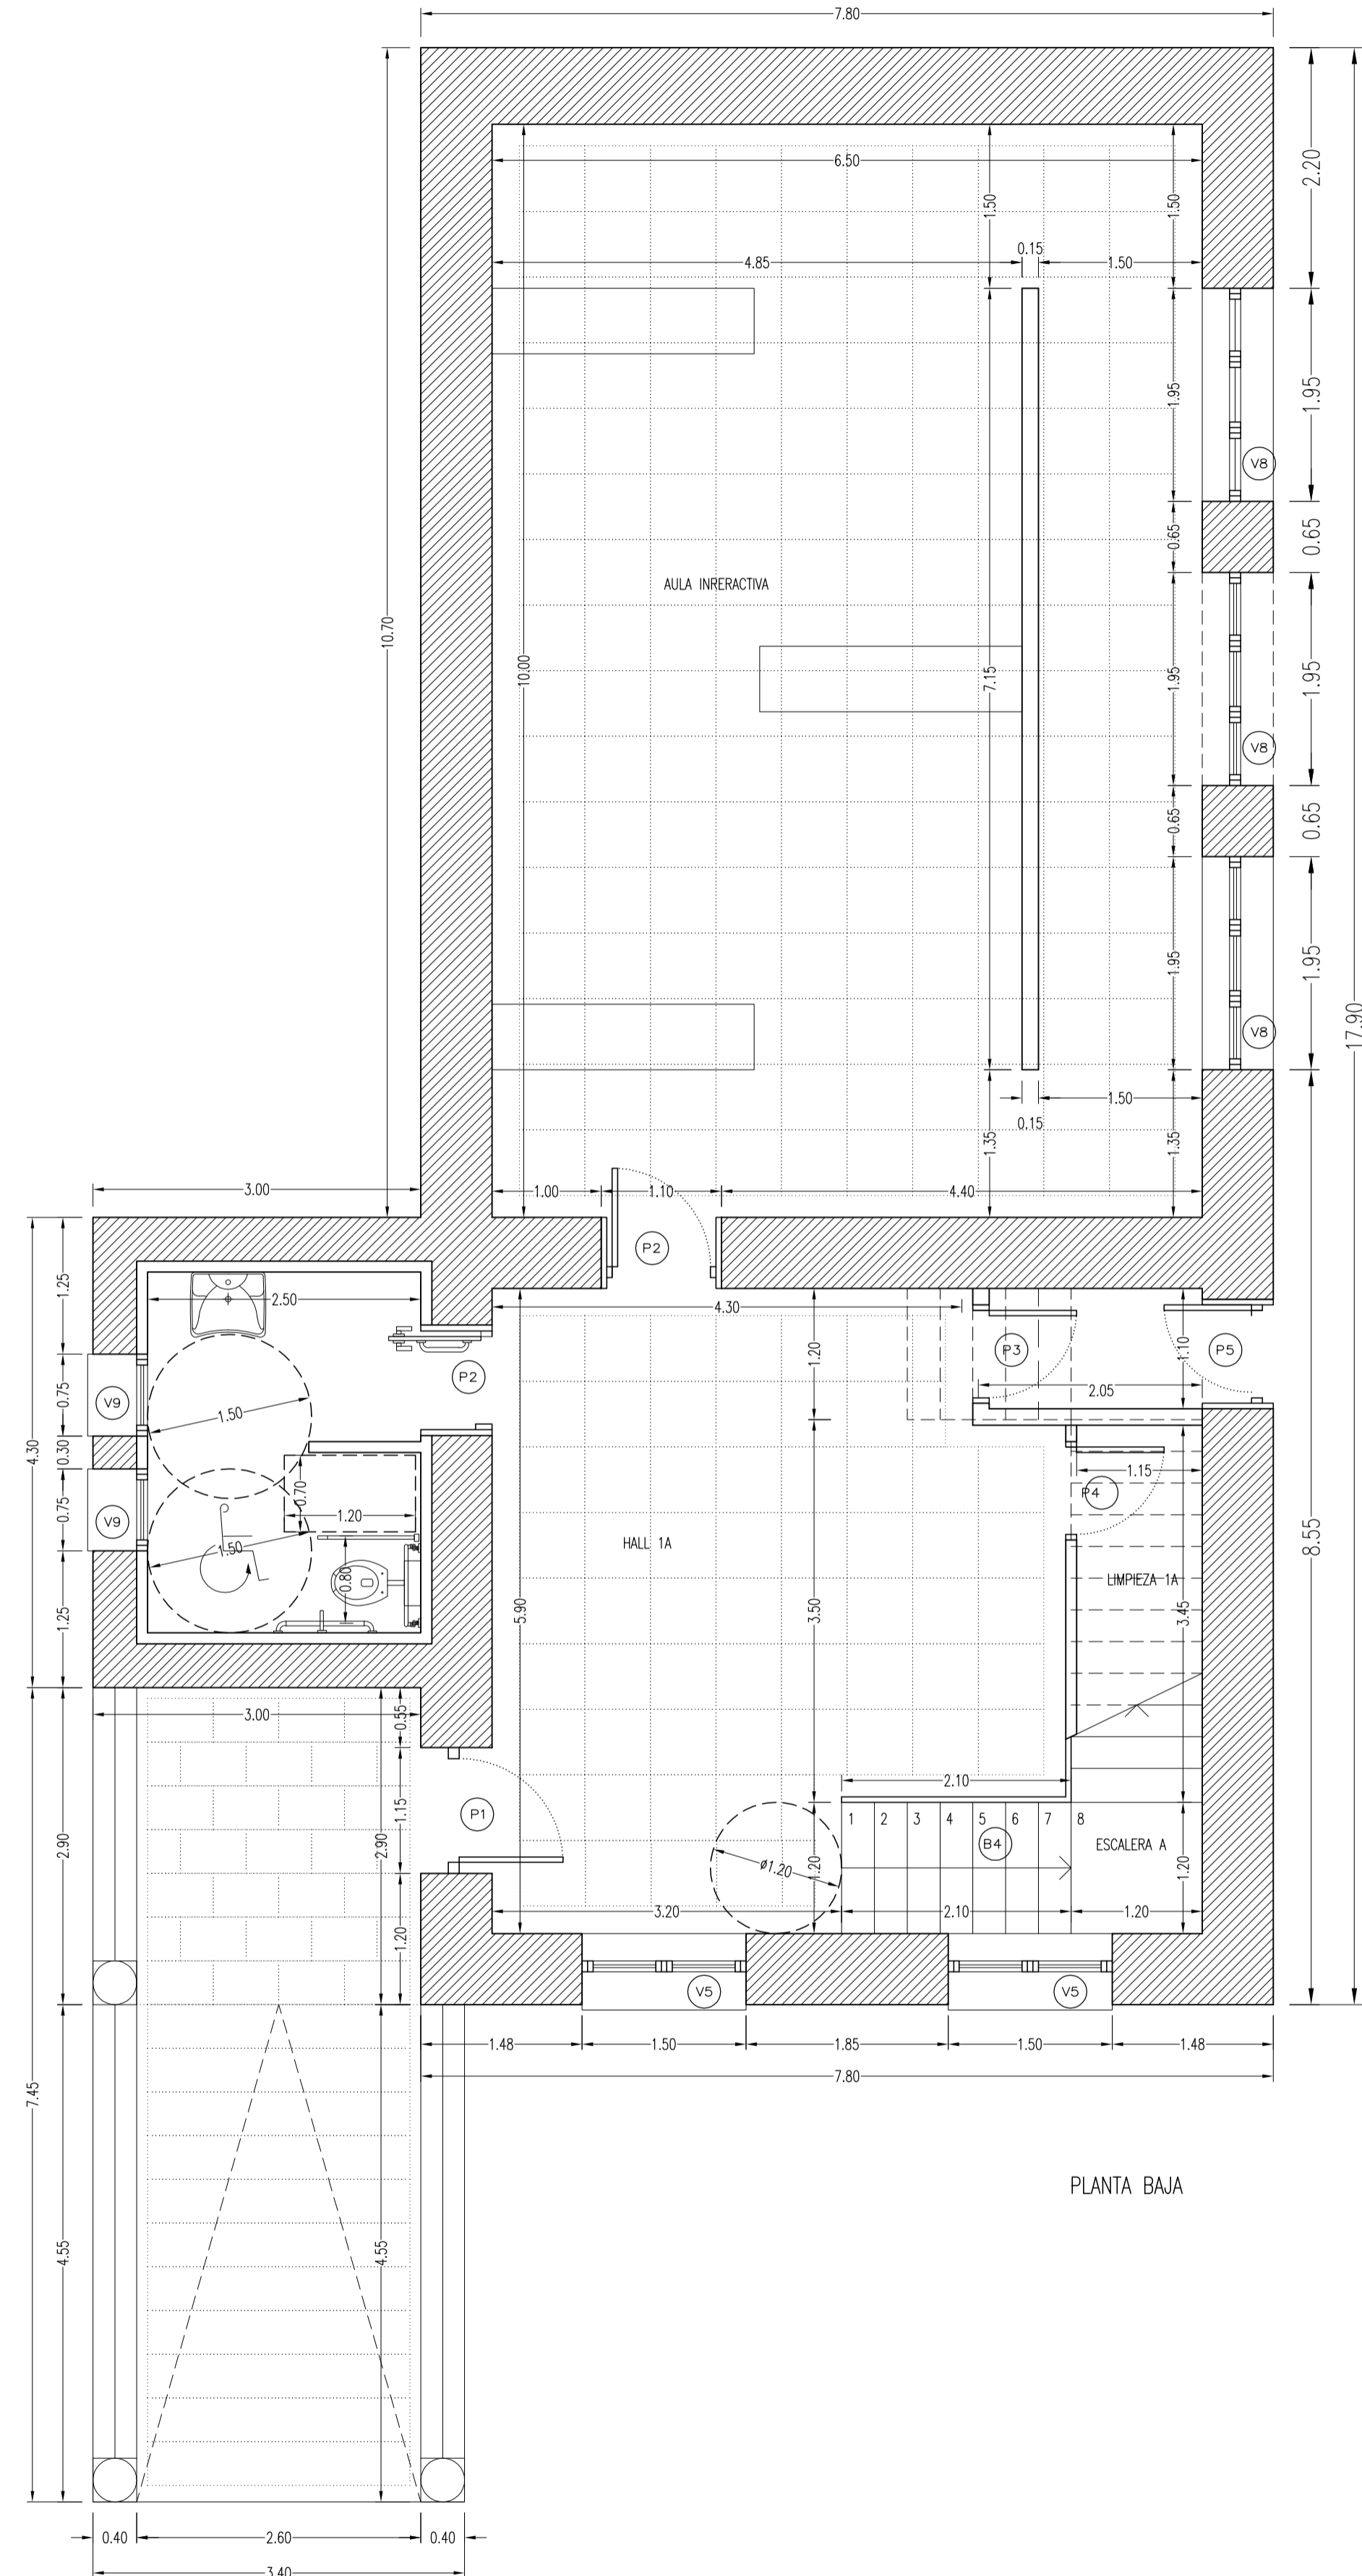

PLANTA BAJA

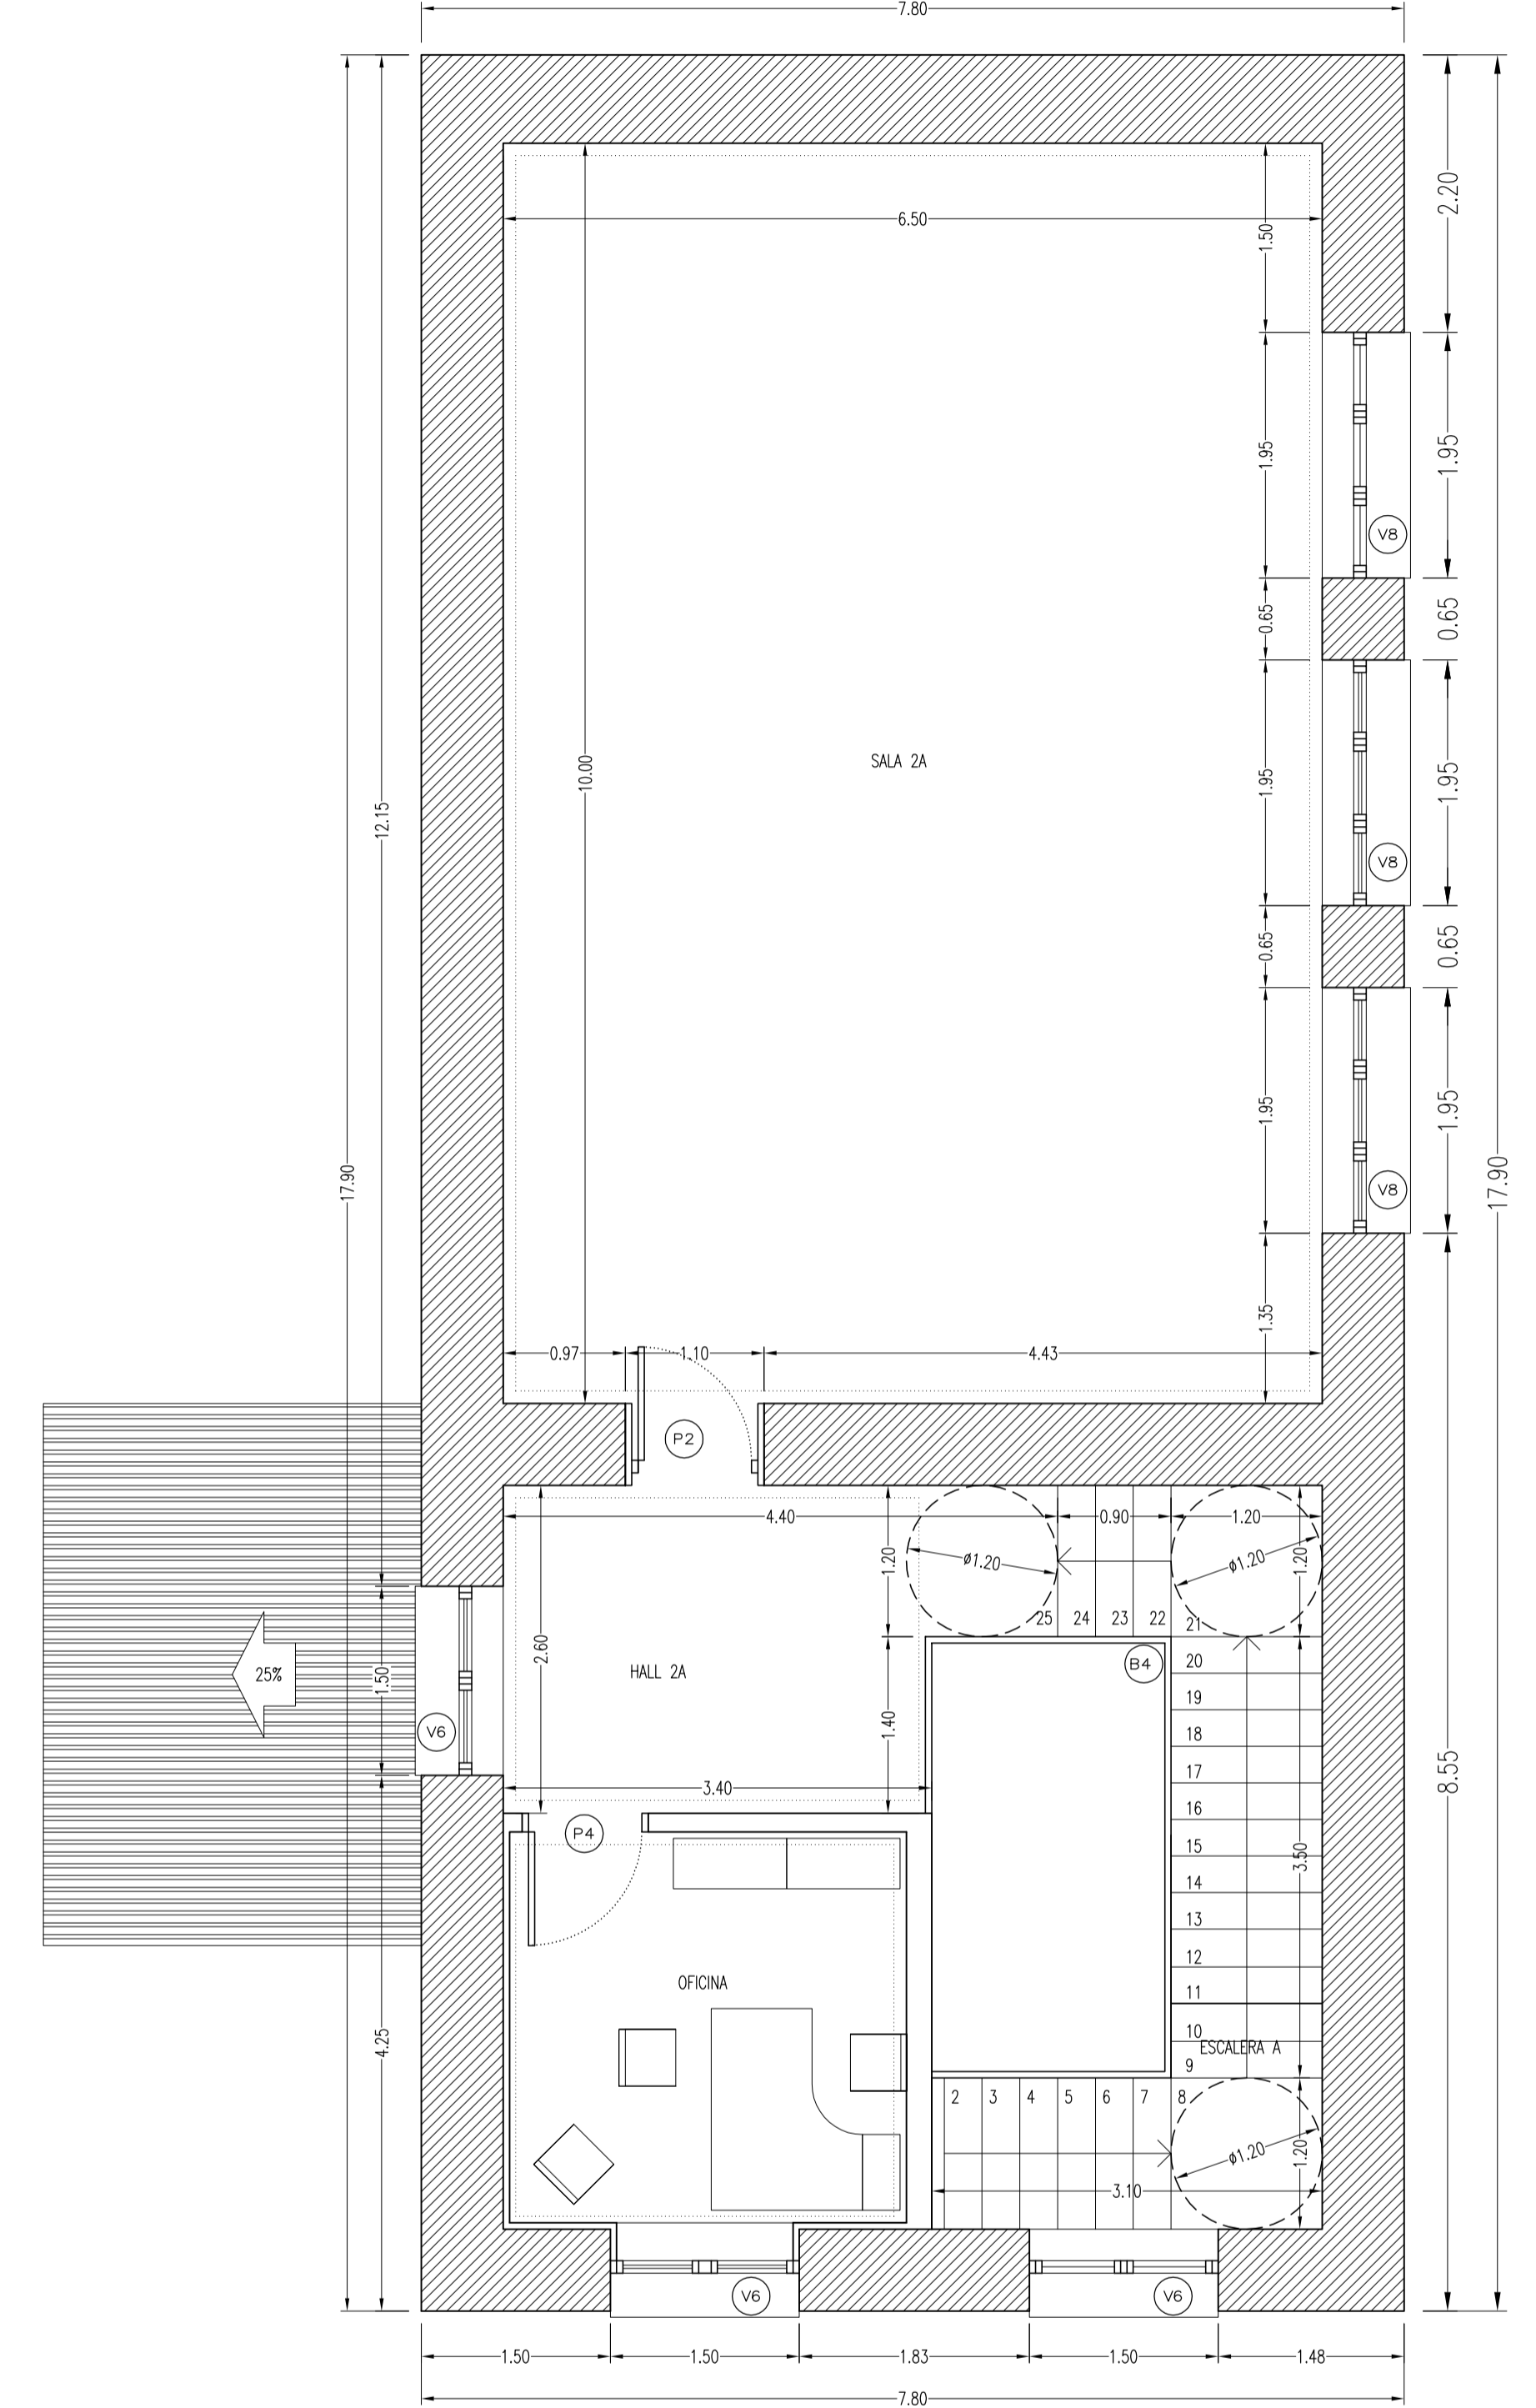

PLANTA PRIMERA

CUADRO DE SUPERFICIES					
PLANTA BAJA	SUPERFICIES ÚTILES	SUPERFICIES CONST.	PLANTA PRIMERA	SUPERFICIES ÚTILES	SUPERFICIES CONST.
Hall 1A	23,15 m ²		Hall 2A	12,70 m ²	
Verbaliz. Indos.	2,14 m ²		Oficina	9,76 m ²	
Area. Adapt.	8,25 m ²		Sala 2A	65,00 m ²	
Limpieza 1A	4,25 m ²				
Escaleras	11,78 m ²				
S. Interactivo	60,00 m ²				
SUP. P. BAJA	114,57 m²	148,52 m²	SUP. P. PRIMERA	87,46 m²	123,04 m²
SUP. P. BAJA	114,57 m²	148,52 m²	SUP. P. PRIMERA	86,78 m²	123,04 m²
SUP. TOTALES			SUP. TOTALES	202,03 m²	296,64 m²


MODIFICADO DE PROYECTO DE EJECUCIÓN: ACONDICIONAMIENTO DE EDIFICACIONES PARA MUSEO DE LA PIEDRA			
ESCALA: 1/50	DIRECCION: C/ Norte nº 37 y C/ Calvario nº 2 y 4. - CAMPASPERO (Valladolid)		
FECHA: FEBRERO 2012	DESIGNACION: REFORMADO: PLANTA SOTANO, BAJA Y PRIMERA.		
PLANO Nº: P04	ARQUITECTO: EDUARDO P. RODRIGUEZ ARRIBAS	PROPIEDAD: EXCMO. AYTO. DE CAMPASPERO	





Sección B-B




SECCION TRANSVERSAL A-A

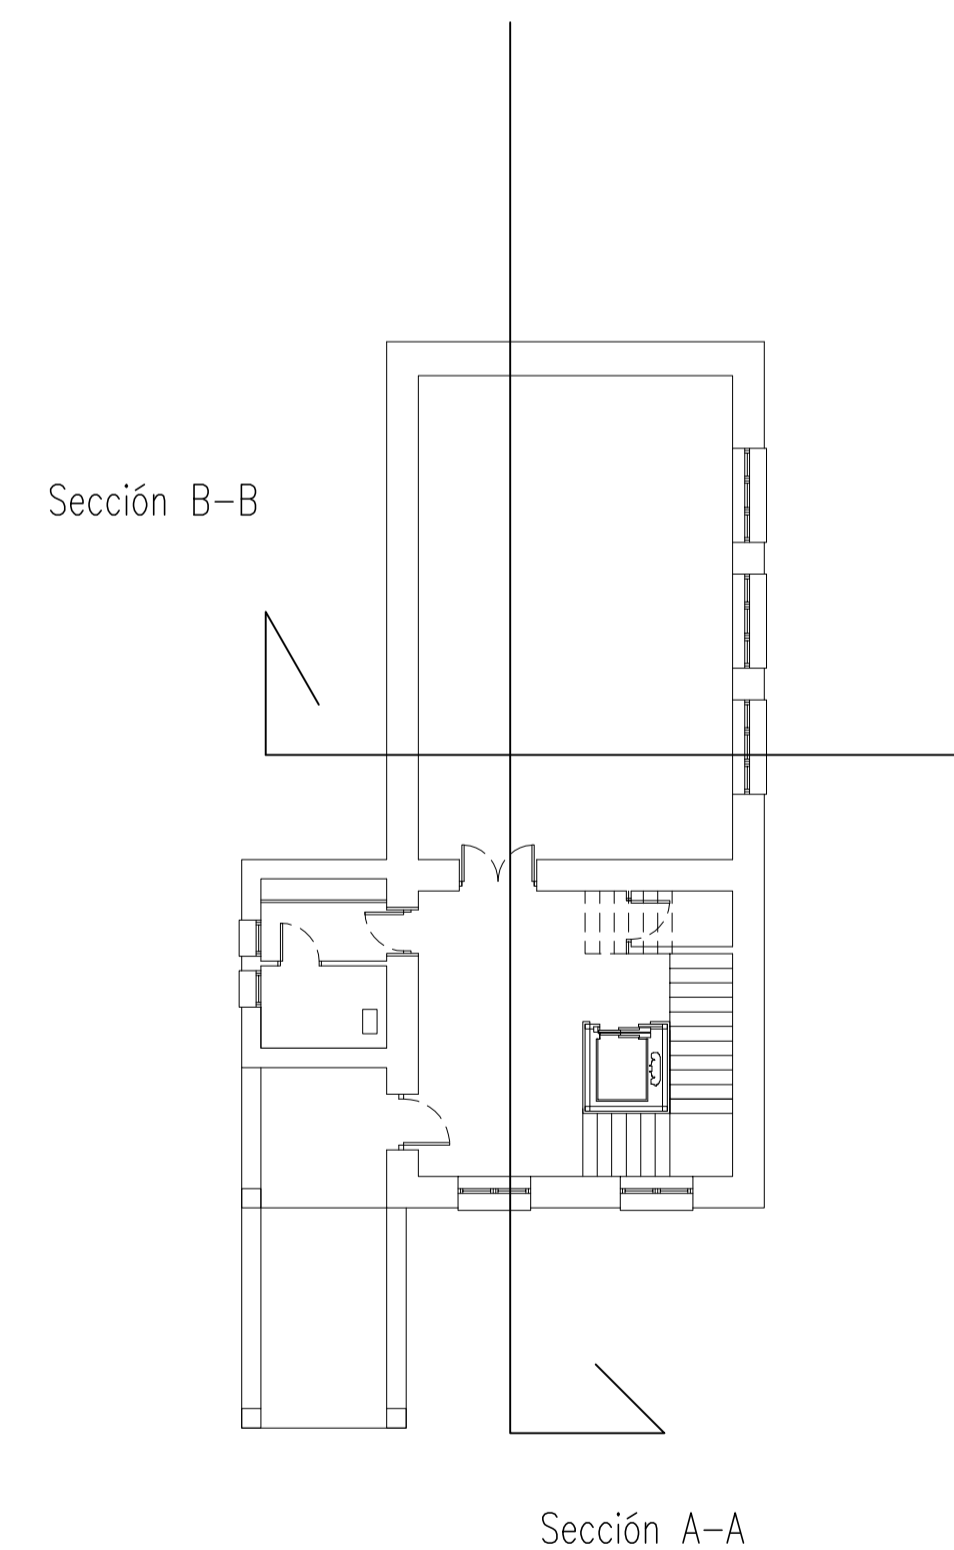

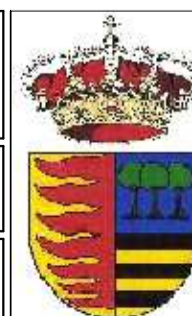
MODIFICADO DE PROYECTO DE EJECUCIÓN: ACONDICIONAMIENTO DE EDIFICACIONES PARA MUSEO DE LA PIEDRA			
ESCALA: 1/50	DIRECCION: C/ Norte nº 37 y C/ Calvario nº 2 y 4. - CAMPASPERO (Valladolid)		
FECHA: FEBRERO 2012	DESIGNACION: ALZADOS GENERALES.		
PLANO Nº: P05	ARQUITECTO: EDUARDO P. RODRIGUEZ ARRIBAS	PROPIEDAD: EXCMO. AYTO. DE CAMPASPERO	

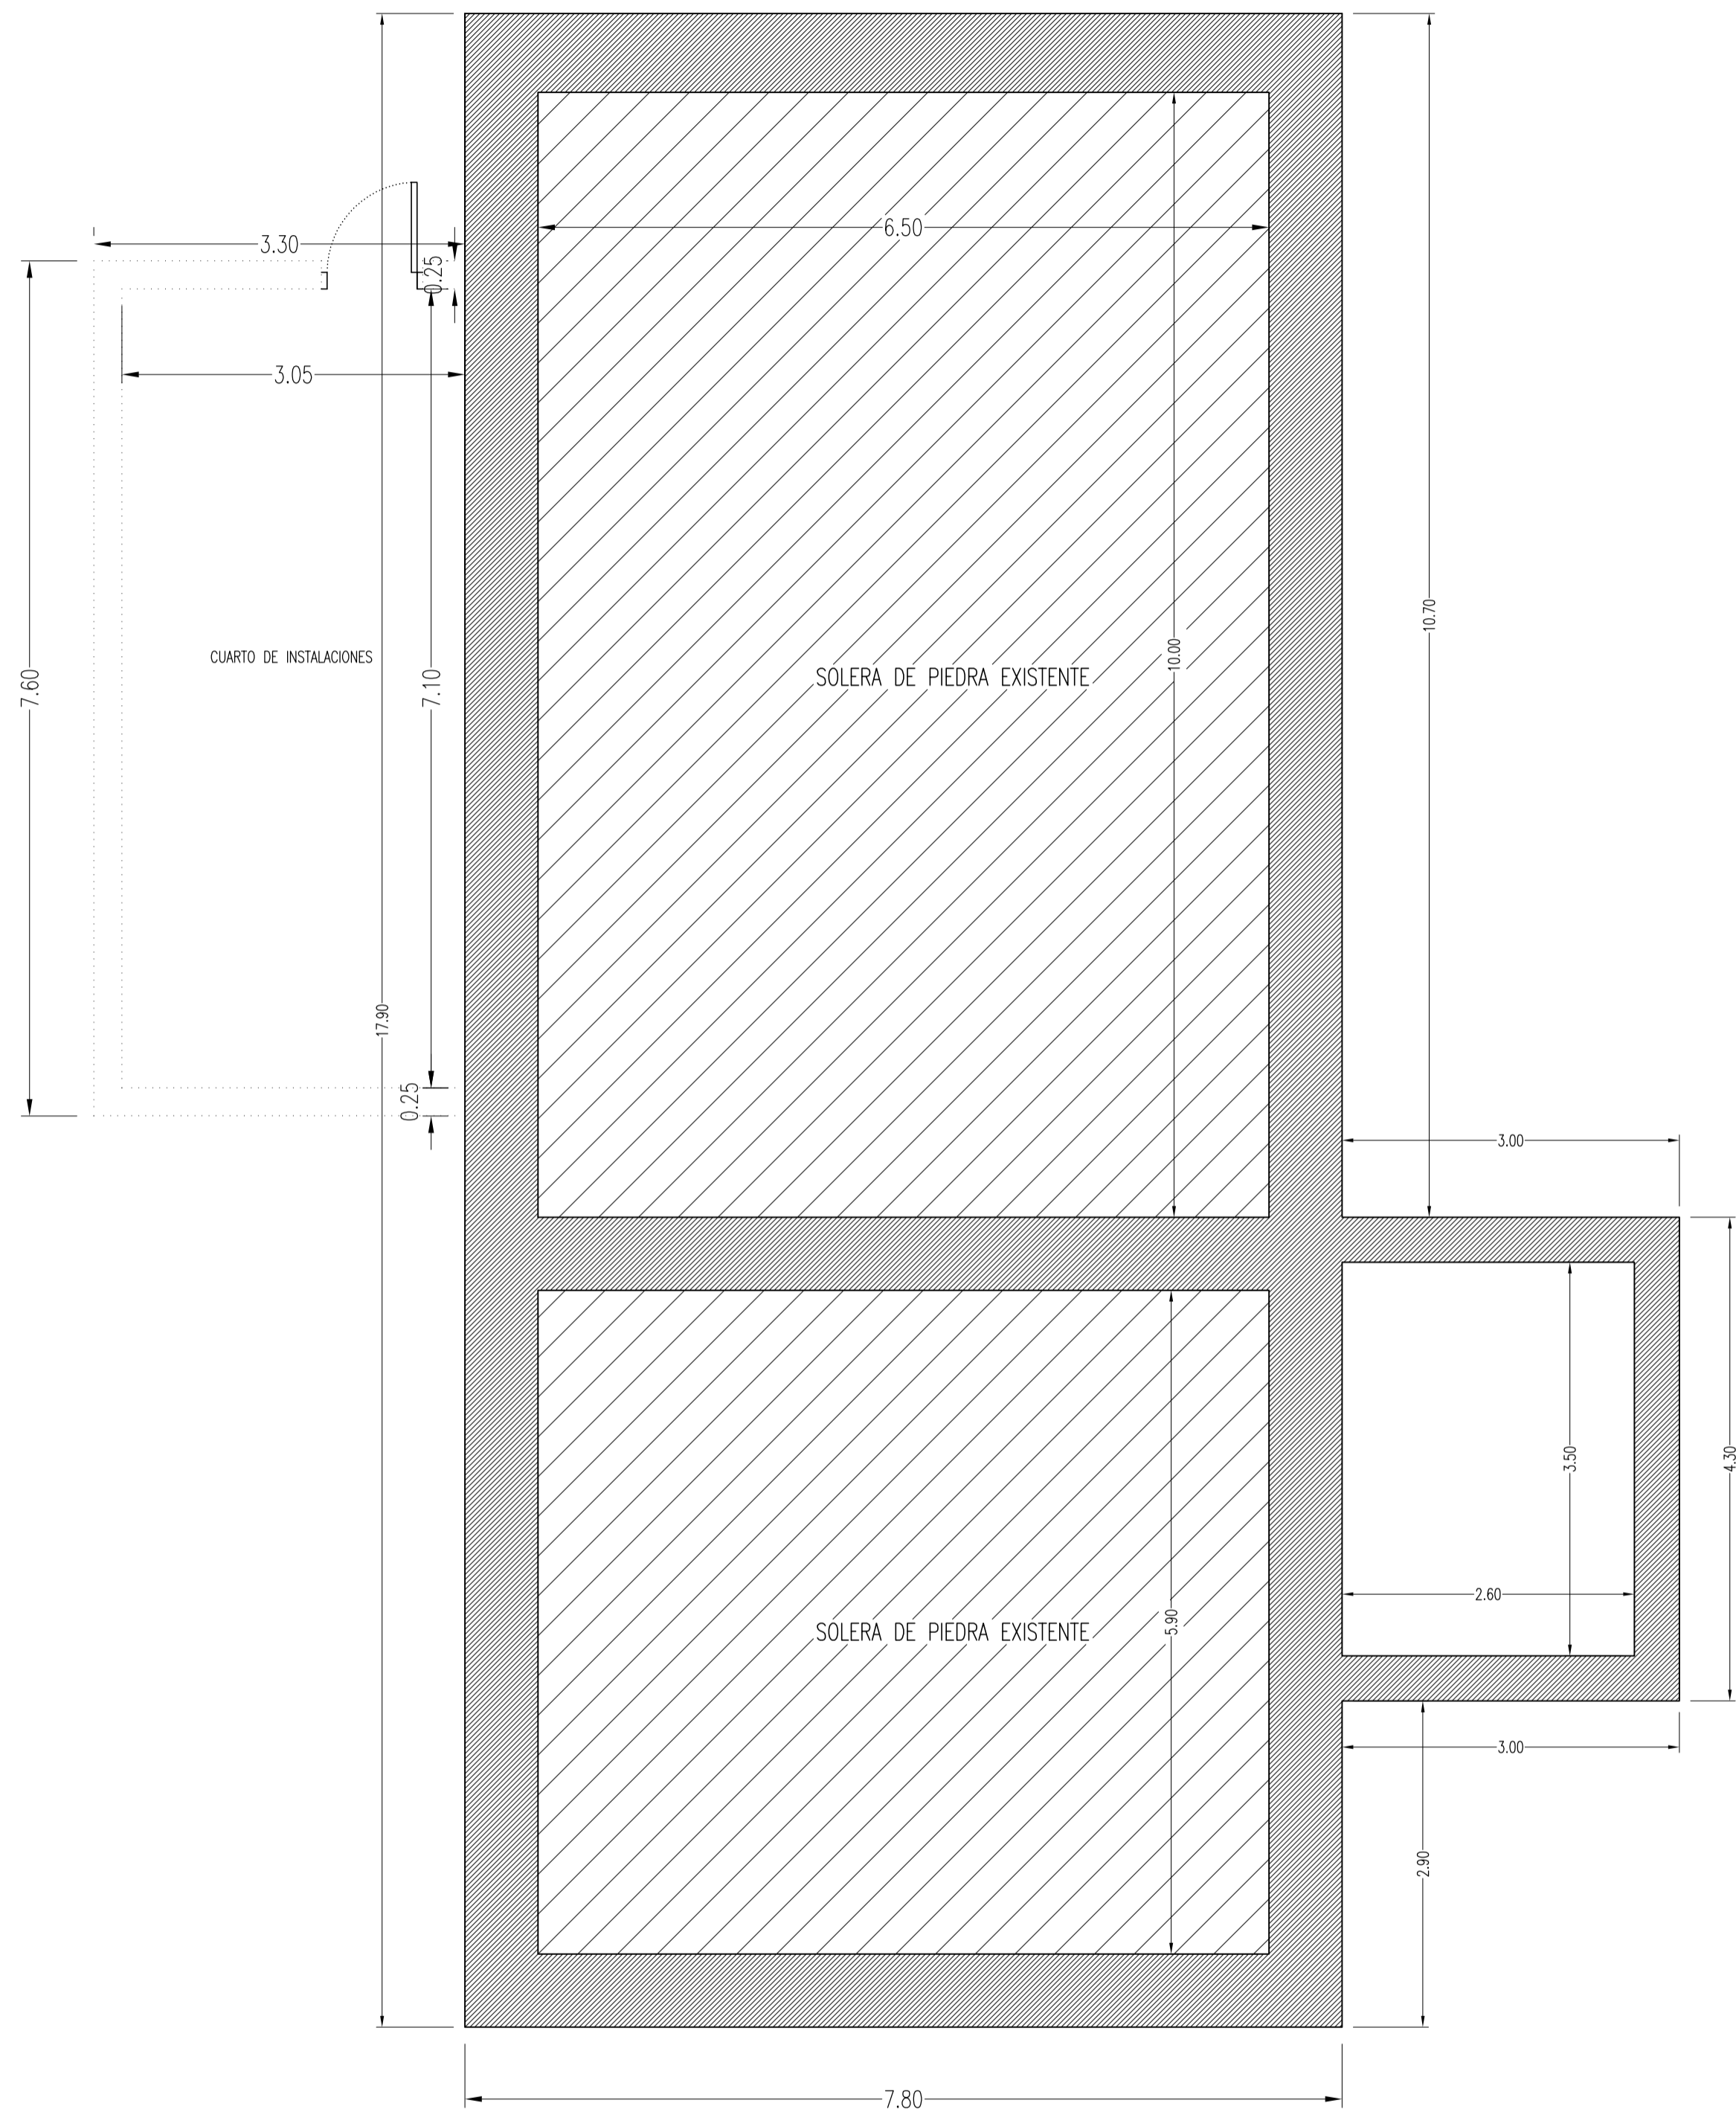

PLANTA SOTANO

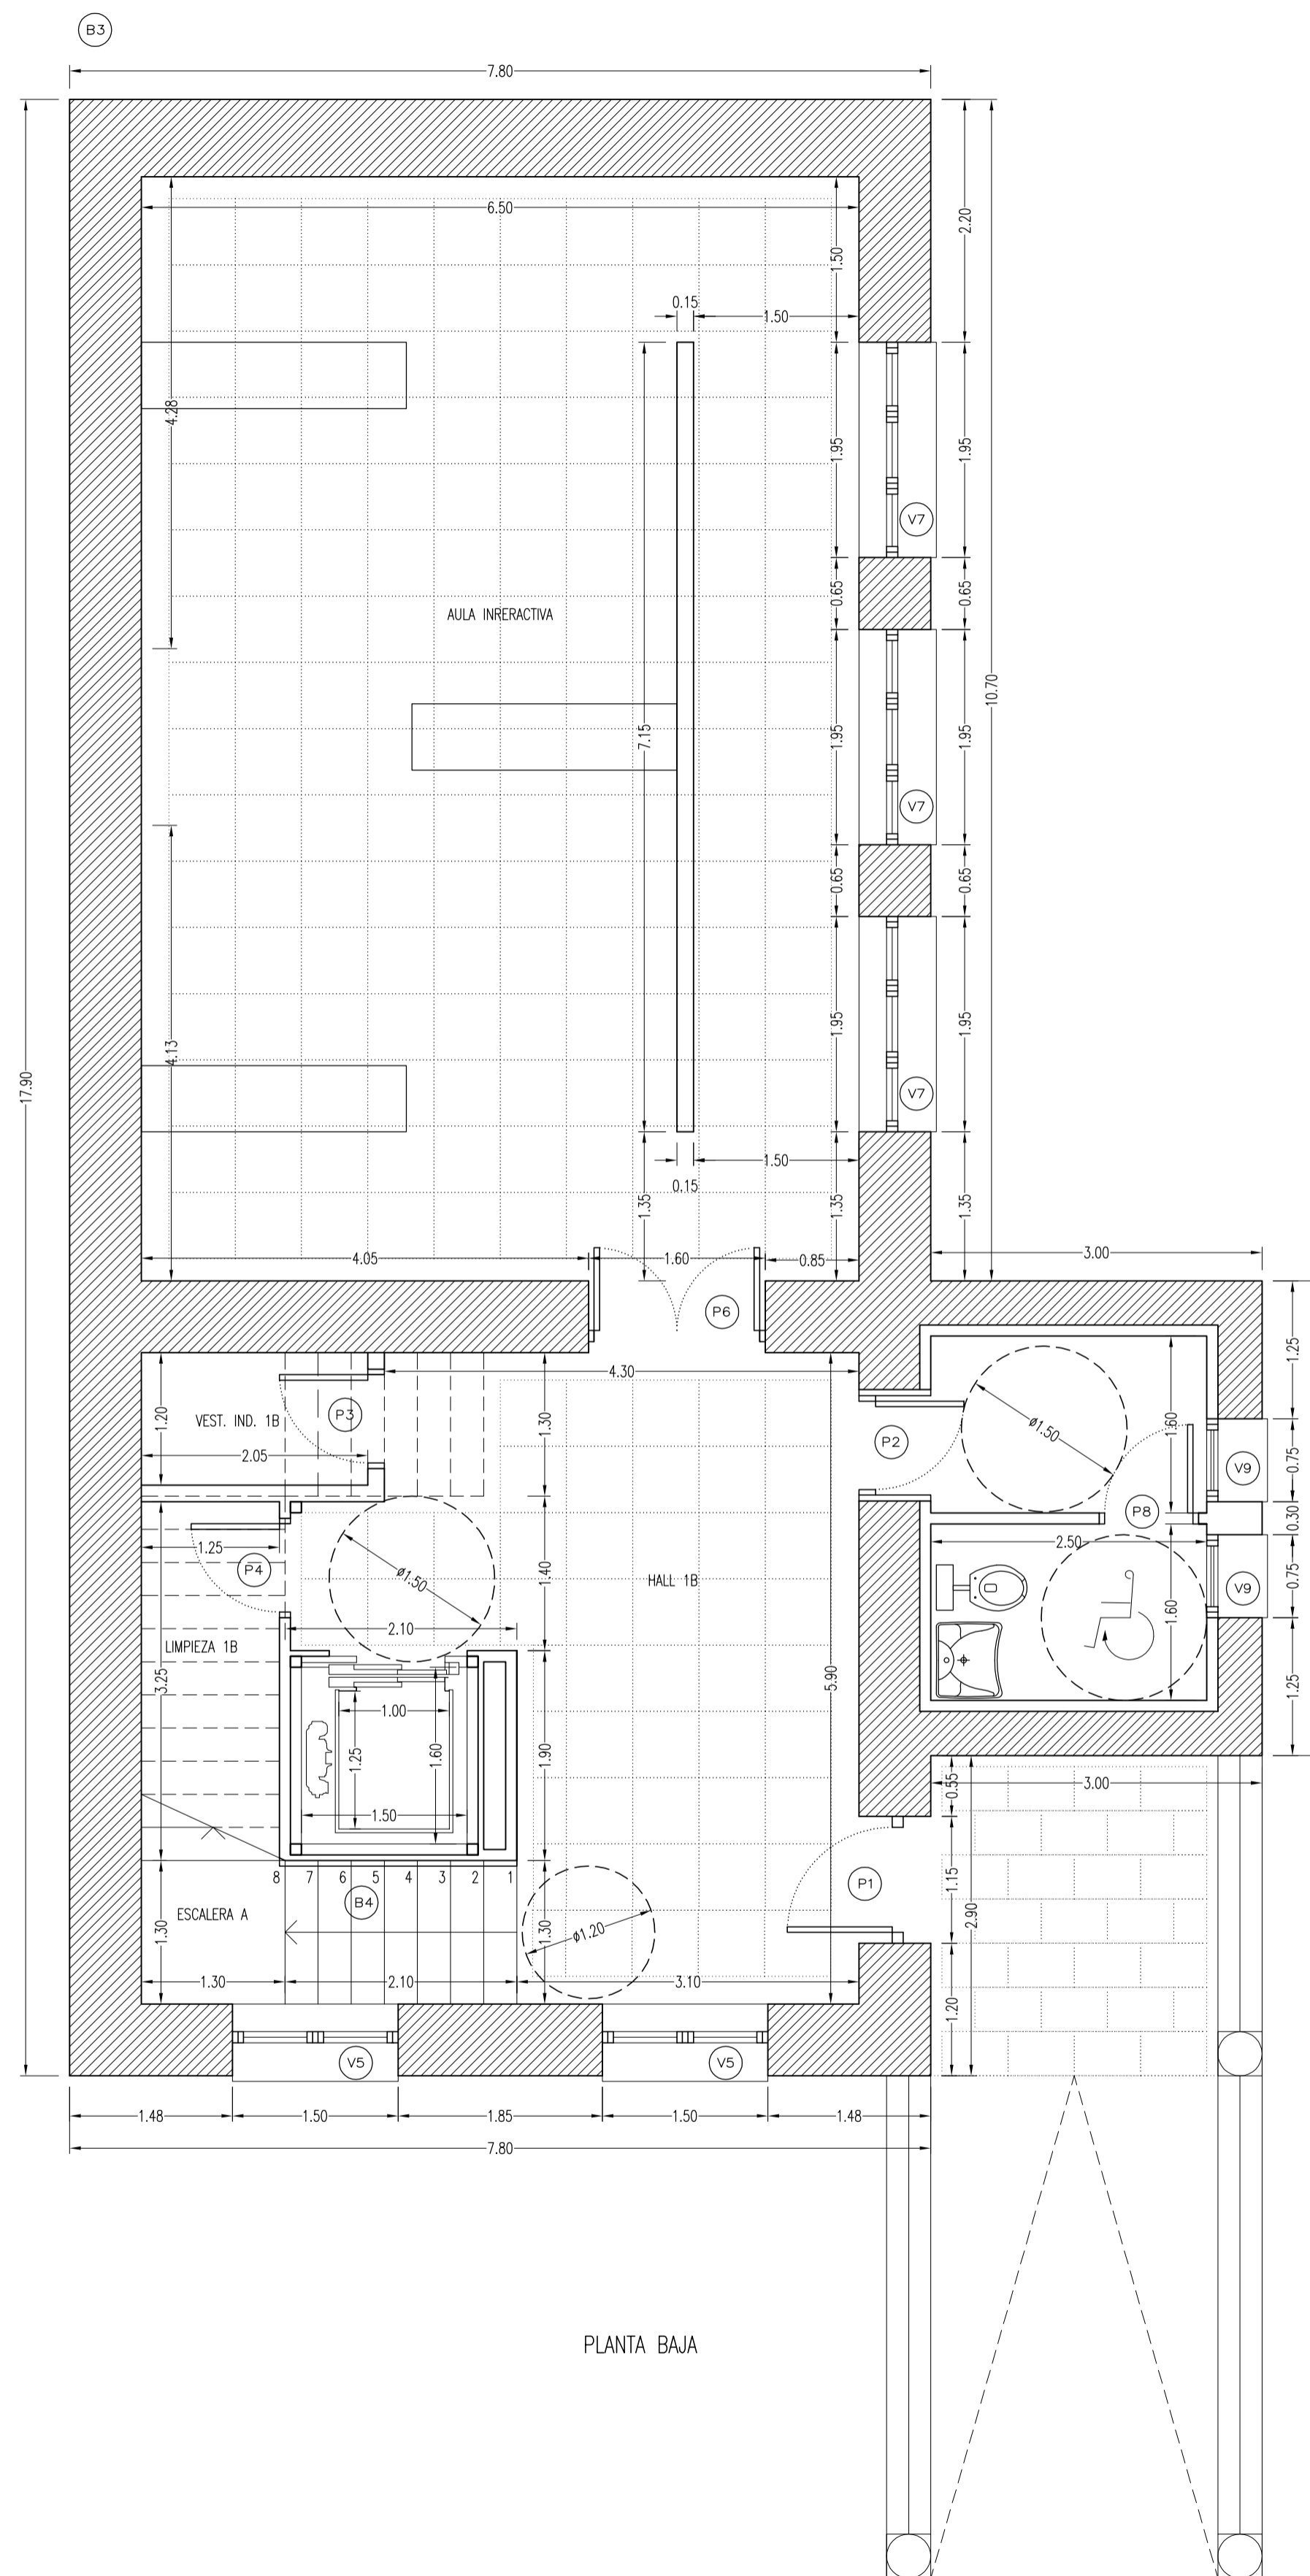

PLANTA BAJA

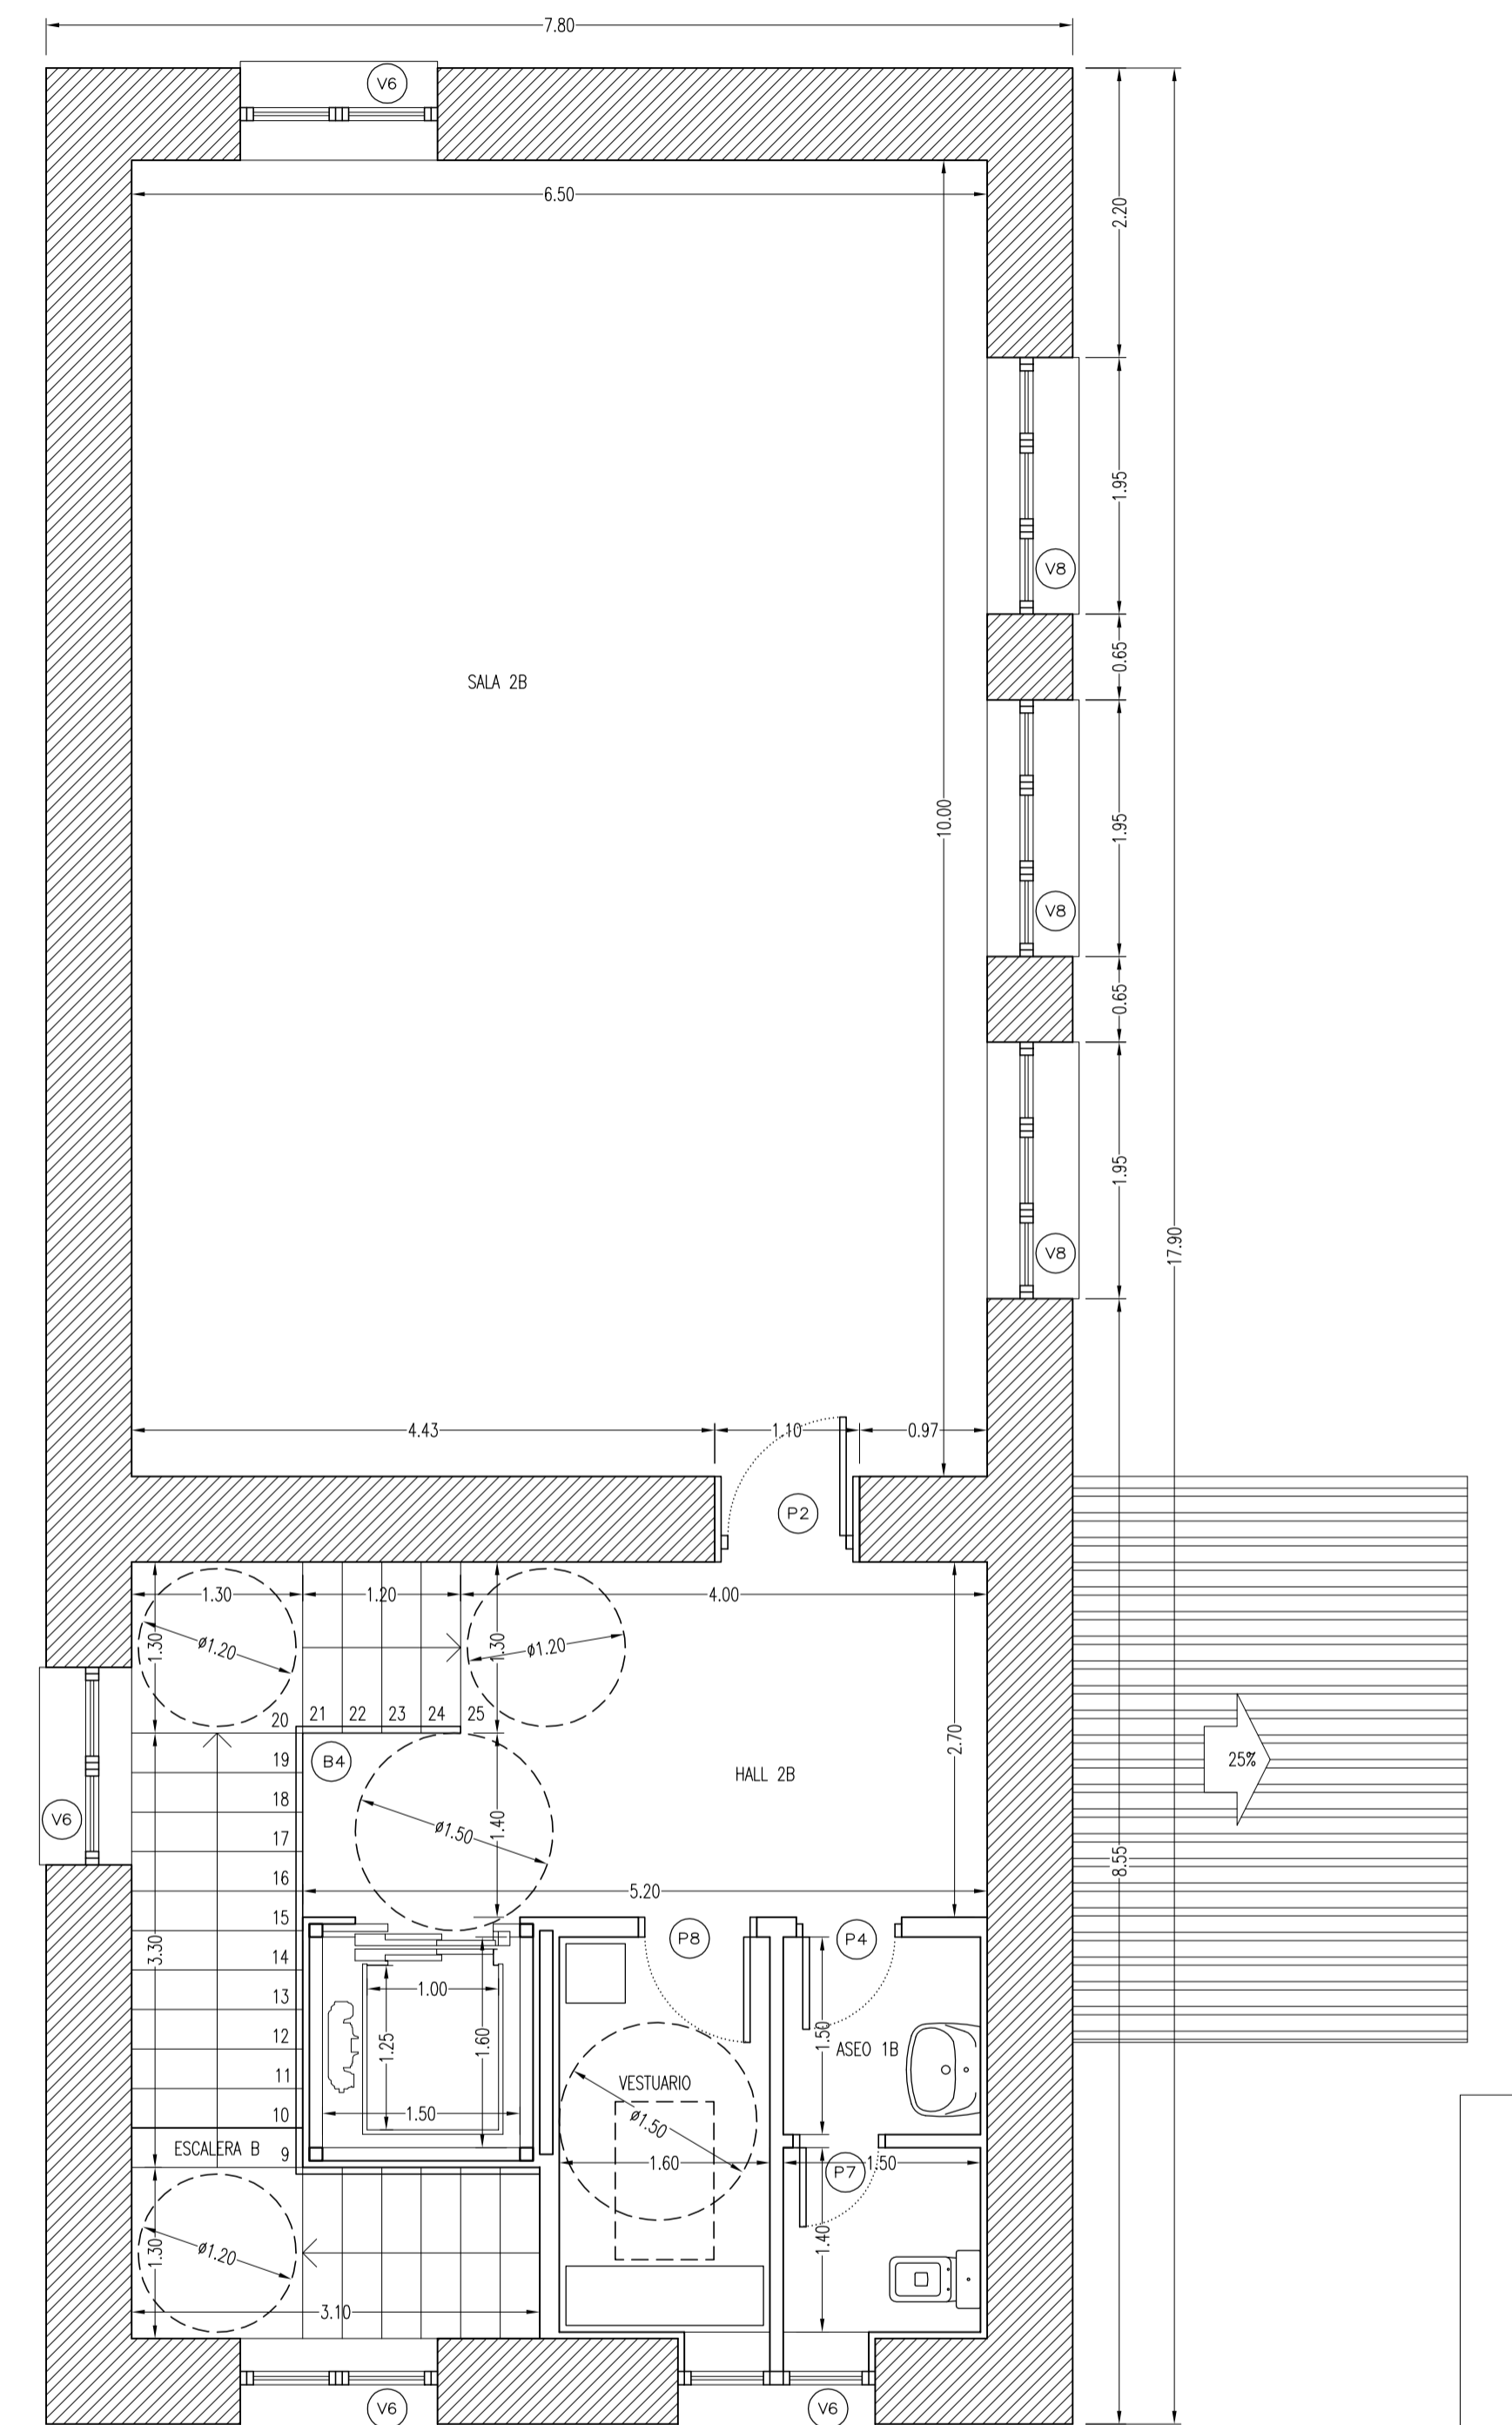

PLANTA PRIMERA


CUADRO DE SUPERFICIES								
SOMNO	SUPERFICIES ÚTILES	SUPERFICIES CONST.	PLANTA BAJA	SUPERFICIES ÚTILES	SUPERFICIES CONST.	PLANTA PRIMERA	SUPERFICIES ÚTILES	SUPERFICIES CONST.
C. Instalaciones	21,85 m ²	25,08 m ²	Hall 1B	22,88 m ²		Hall 2B	12,48 m ²	
			Vestibulo Indop	2,46 m ²		Aseo 1B	4,30 m ²	
			Aseo Adapt.	8,25 m ²		Vestuario	4,80 m ²	
			Limpieza 1B	4,13 m ²		Sala 2B	65,00 m ²	
			Escala A	12,58 m ²				
			S. Interactiva	65,00 m ²				
SUP. P. BAJA	21,85 m ²	25,08 m ²	SUP. P. BAJA	115,10 m ²	148,52 m ²	SUP. P. PRIMERA	86,78 m ²	123,04 m ²
SUP. TOTALES				115,10 m ²	148,52 m ²		86,78 m ²	123,04 m ²
							223,55 m ²	296,64 m ²

PROYECTO DE EJECUCIÓN (SEPARATA FASE 1ª):
ACONDICIONAMIENTO DE EDIFICACIONES PARA MUSEO DE LA PIEDRA

ESCALA: 1/50 DIRECCION: C/ Norte n° 37 y C/ Calvario n° 2 y 4. - CAMPASPERO (Valladolid)


FECHA: JUNIO 2009 DESIGNACION: REFORMADO: PLANTA SOTANO, BAJA Y PRIMERA.

PLANO Nº: **P05** ARQUITECTO: EDUARDO P. RODRIGUEZ ARRIBAS PROPIEDAD: EXCMO. AYTO. DE CAMPASPERO

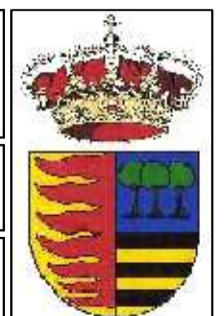





Sección A-A

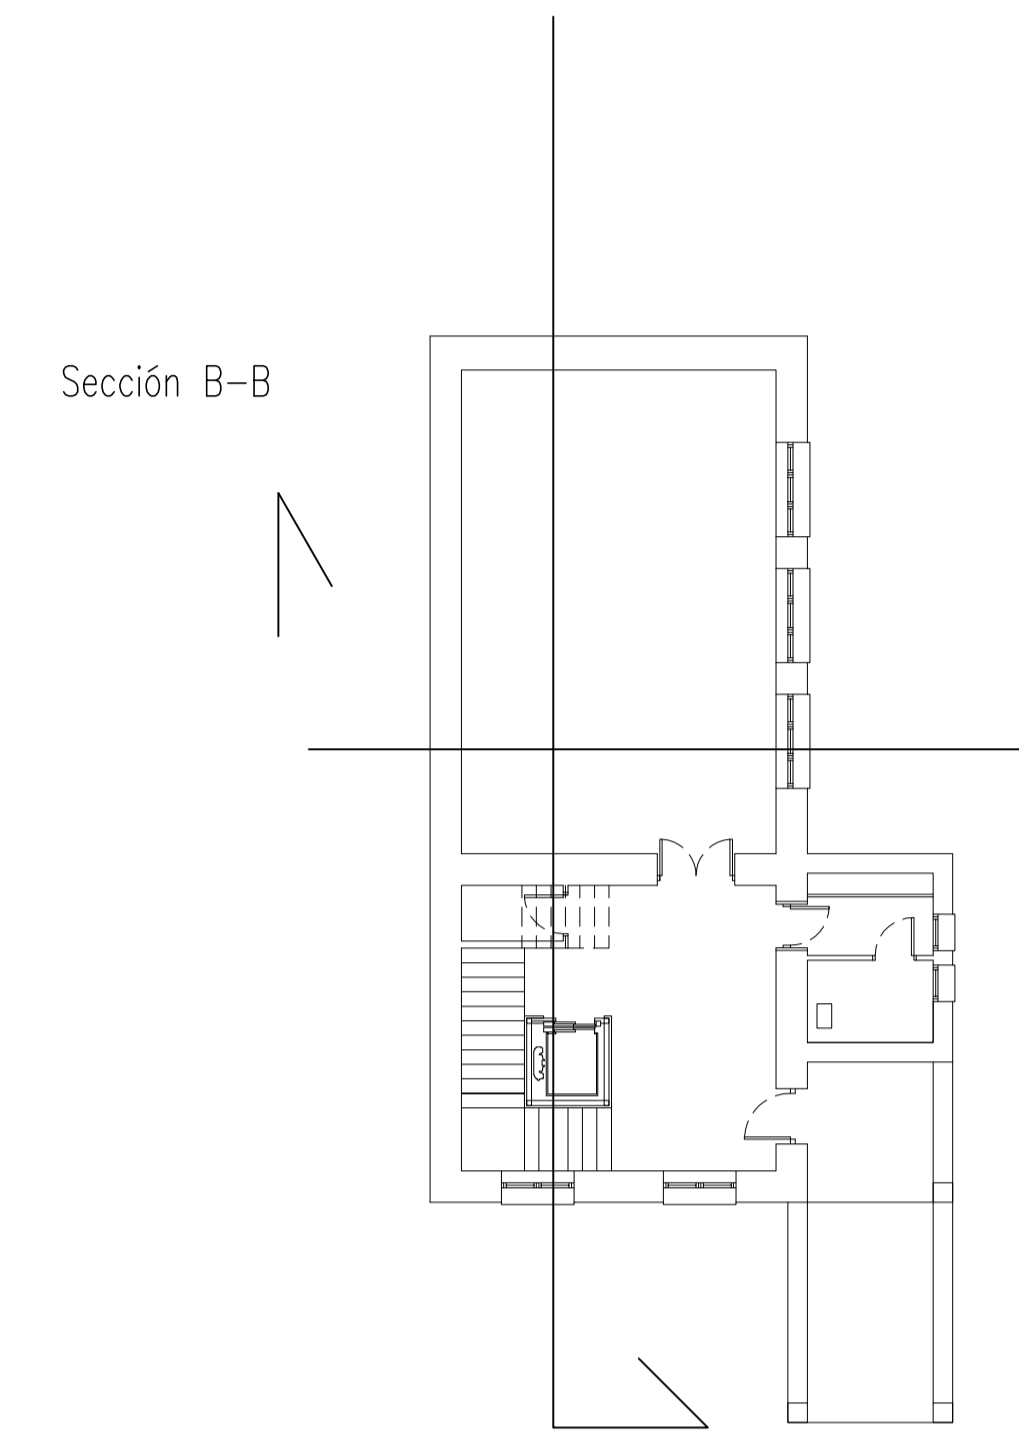

Sección A-A

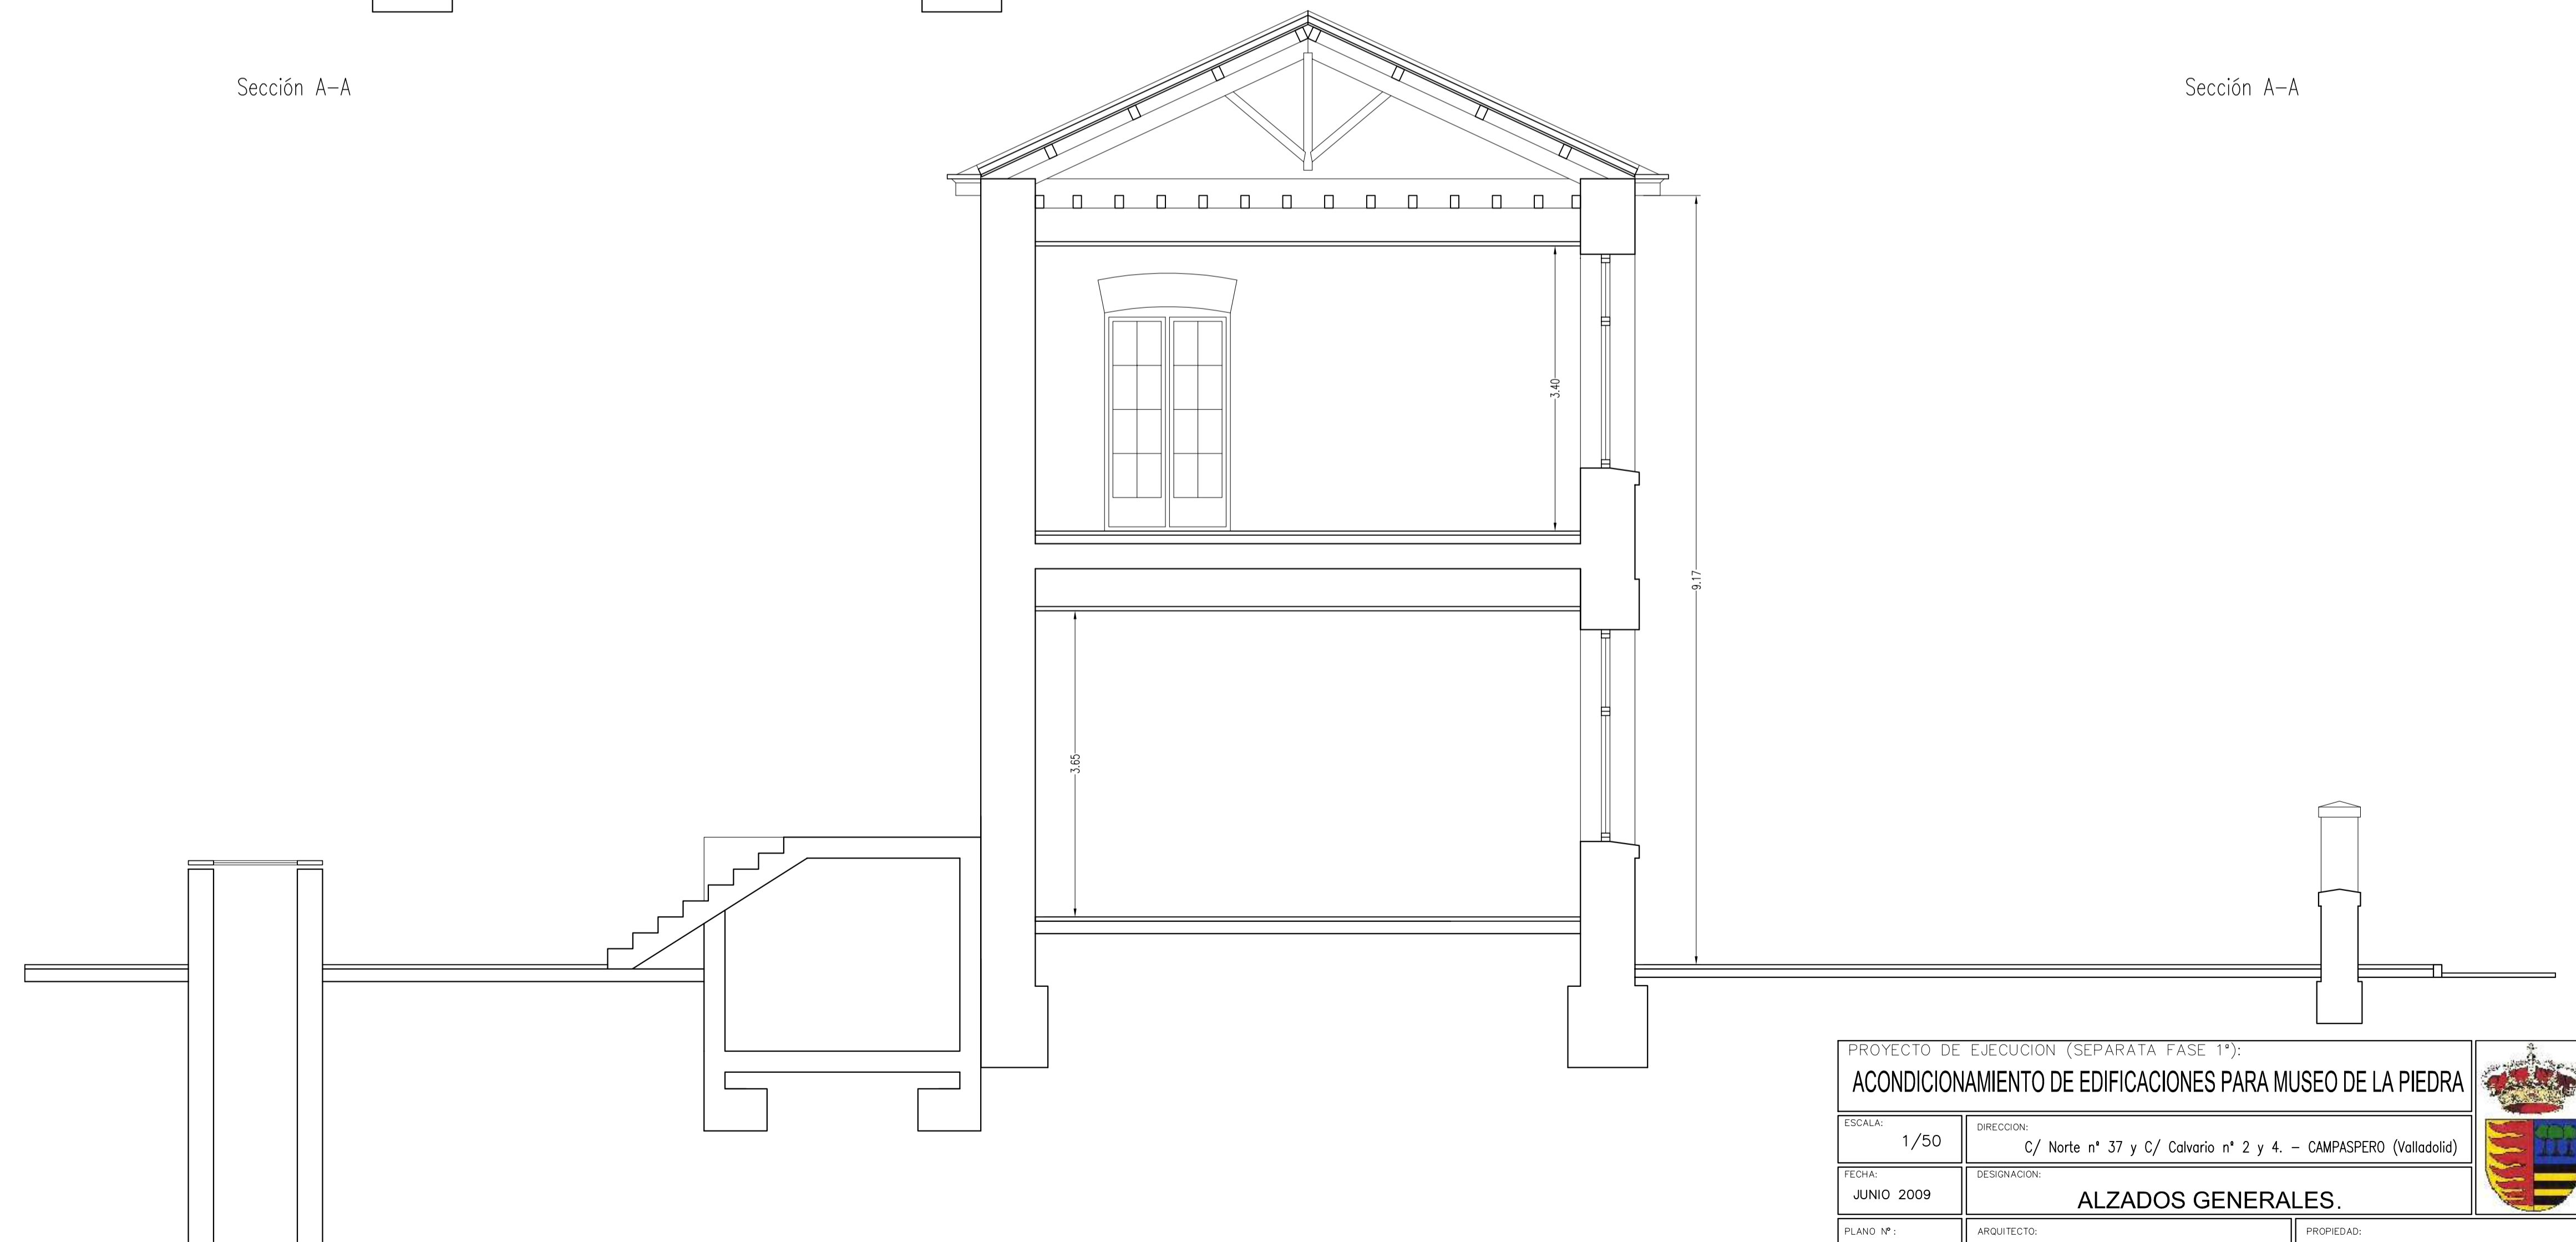

Sección B-B

PROYECTO DE EJECUCION (SEPARATA FASE 1ª): ACONDICIONAMIENTO DE EDIFICACIONES PARA MUSEO DE LA PIEDRA			
ESCALA: 1/50	DIRECCION: C/ Norte nº 37 y C/ Calvario nº 2 y 4. - CAMPASPERO (Valladolid)		
FECHA: JUNIO 2009	DESIGNACION: ALZADOS GENERALES.		
PLANO Nº: P08	ARQUITECTO: EDUARDO P. RODRIGUEZ ARRIBAS	PROPIEDAD: EXCMO. AYTO. DE CAMPASPERO	