


AMUEBLAMIENTO DE LA CASA DE LA VILLA

PLAZA MAYOR 1, OLMEDO (VALLADOLID).
PLANTA SÓTANO.
ESCALA 1/200

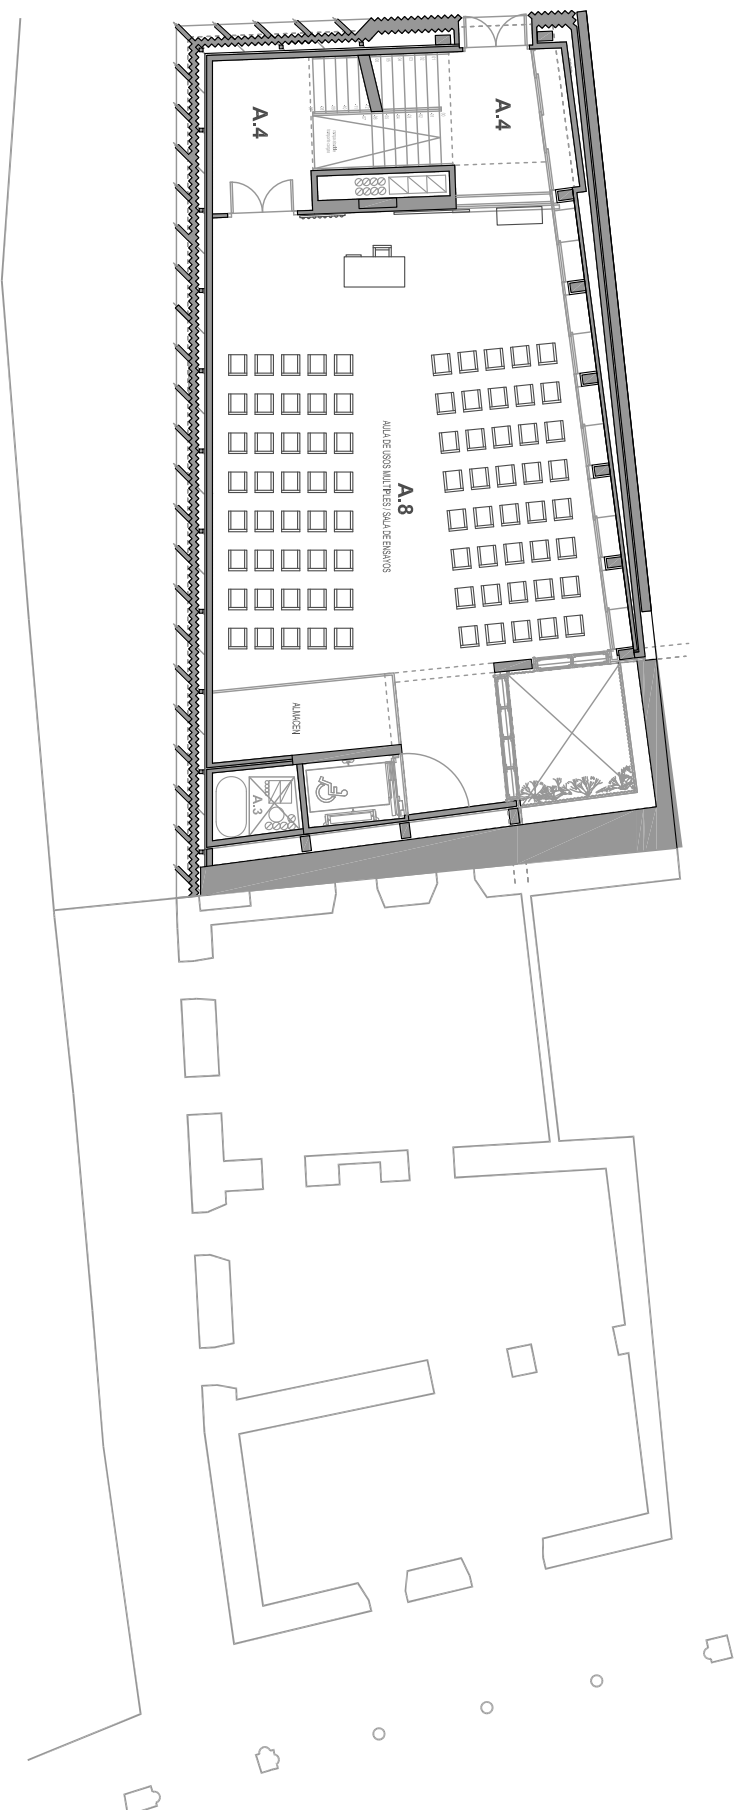


AMUEBLAMIENTO DE LA CASA DE LA VILLA

PLAZA MAYOR 1, OLMEDO (VALLADOLID).

PLANO 2.

PLANTA SEMISÓTANO. ACCESO POSTERIOR.

ESCALA 1/200

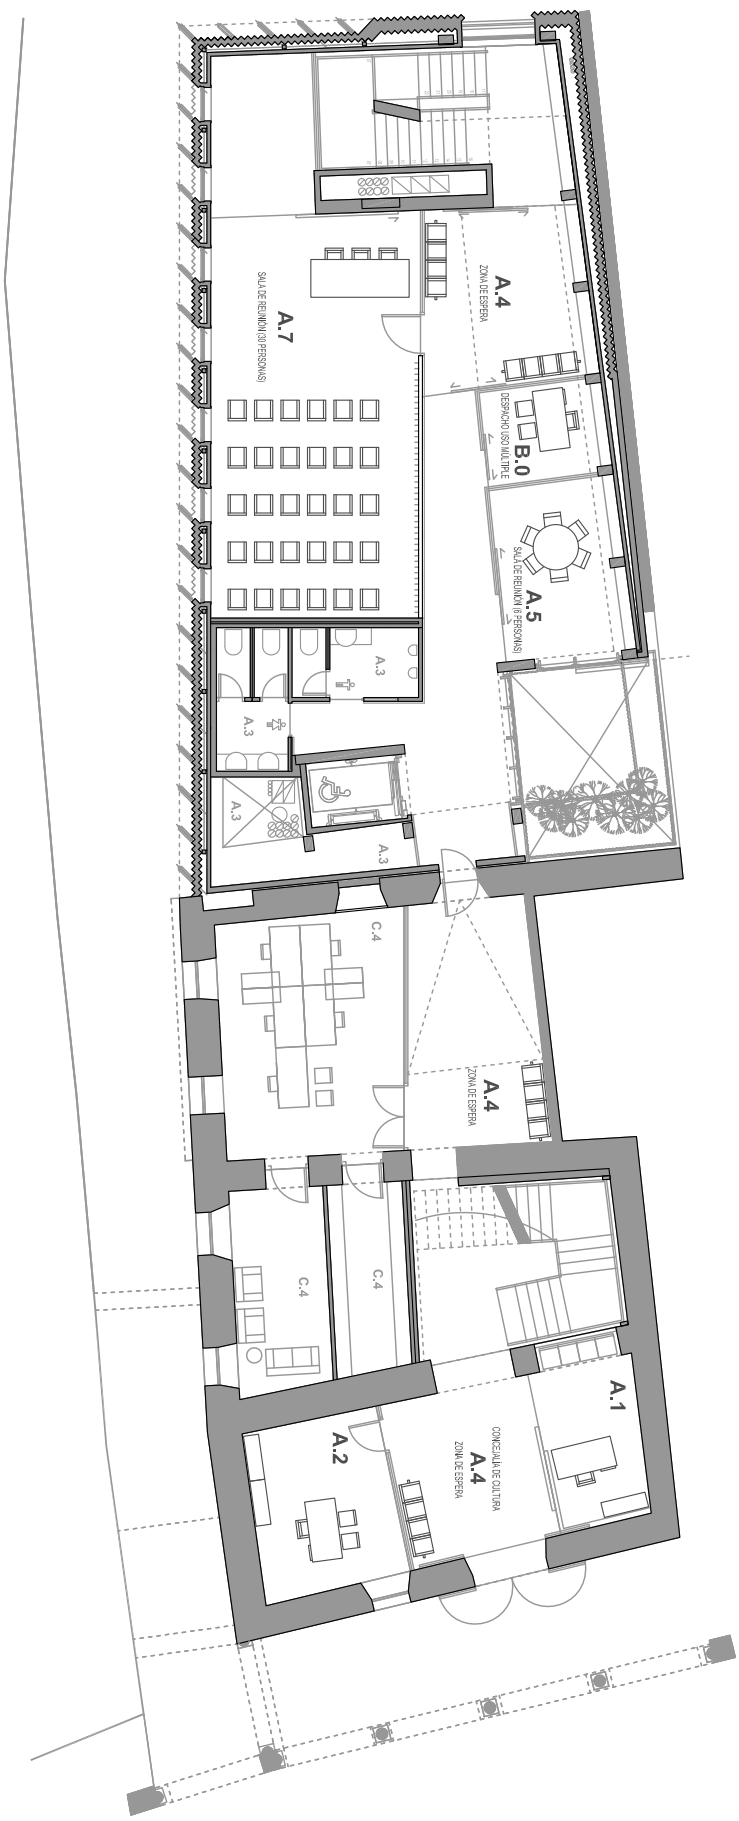


AMUEBLAMIENTO DE LA CASA DE LA VILLA

PLAZA MAYOR 1, OLMEDO (VALLADOLID).

PLANO 3.

PLANTA BAJA.

ESCALA 1/200

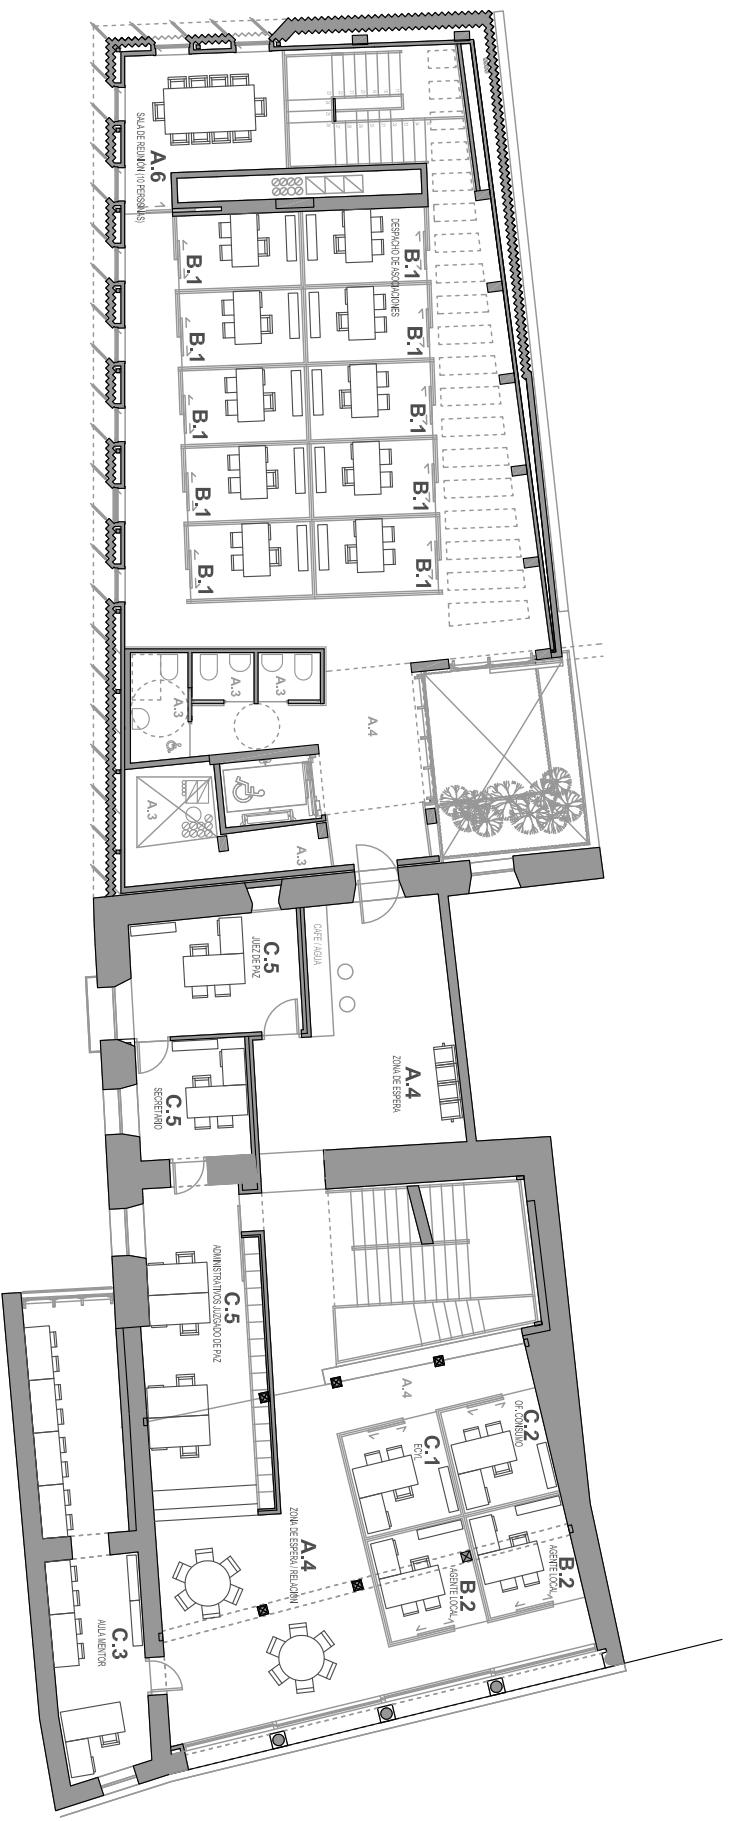


AMUEBLAMIENTO DE LA CASA DE LA VILLA

PLAZA MAYOR 1, OLMEDO (VALLADOLID).

PLANO 4.

PLANTA PRIMERA.

ESCALA 1/200

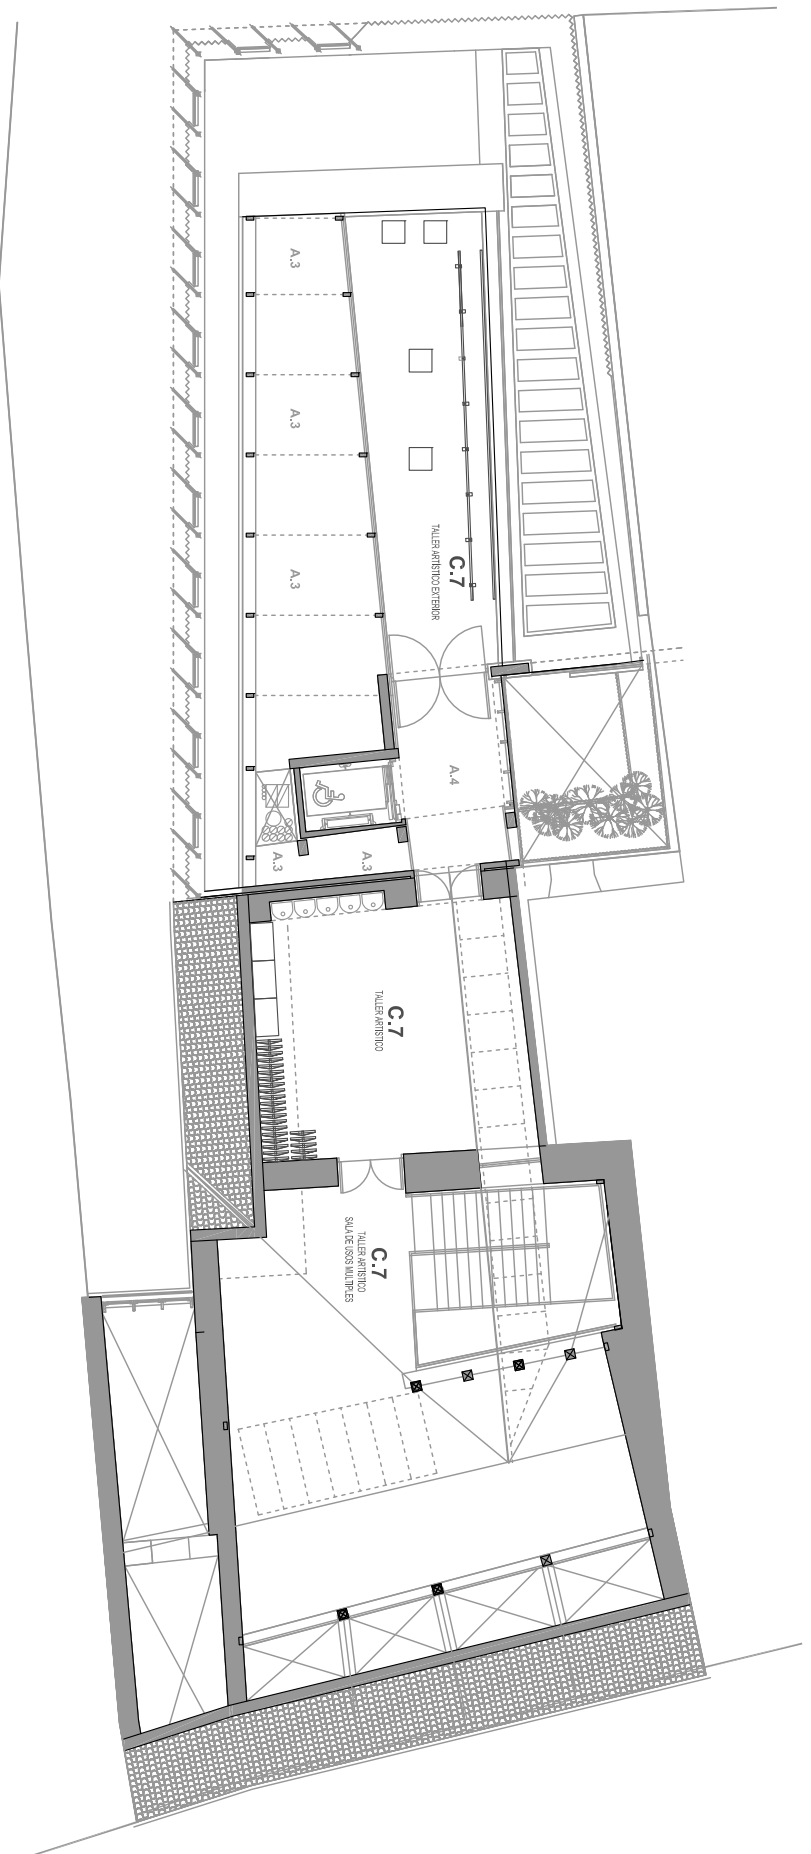

AMUEBLAMIENTO DE LA CASA DE LA VILLA

PLAZA MAYOR 1, OLMEDO (VALLADOLID).

PLANTA BAJO CUBIERTA.

ESCALA 1/200