



**ANEXO PLIEGO DE PRESCRIPCIONES TÉCNICAS**

**DOCUMENTACIÓN GRÁFICA**

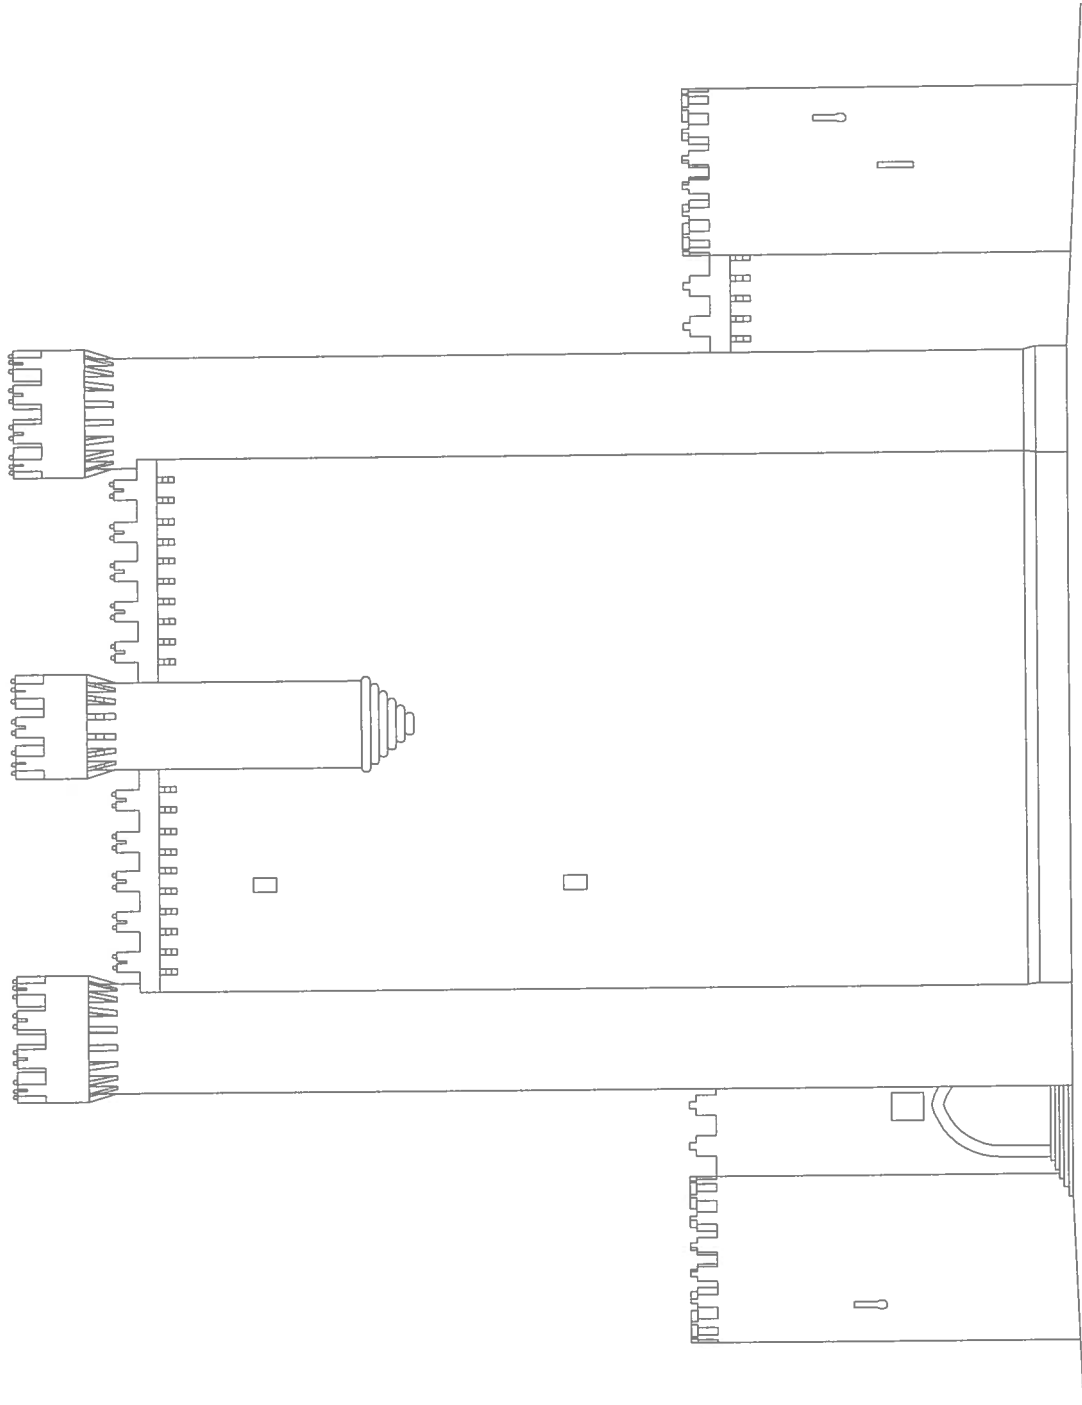


PROYECTO PARA MEJORAR EL RENDIMIENTO SOCIAL Y LA GESTIÓN CULTURAL DEL CASTILLO DE FUENSALDAÑA

ALZADO PRINCIPAL  
escala 1/250

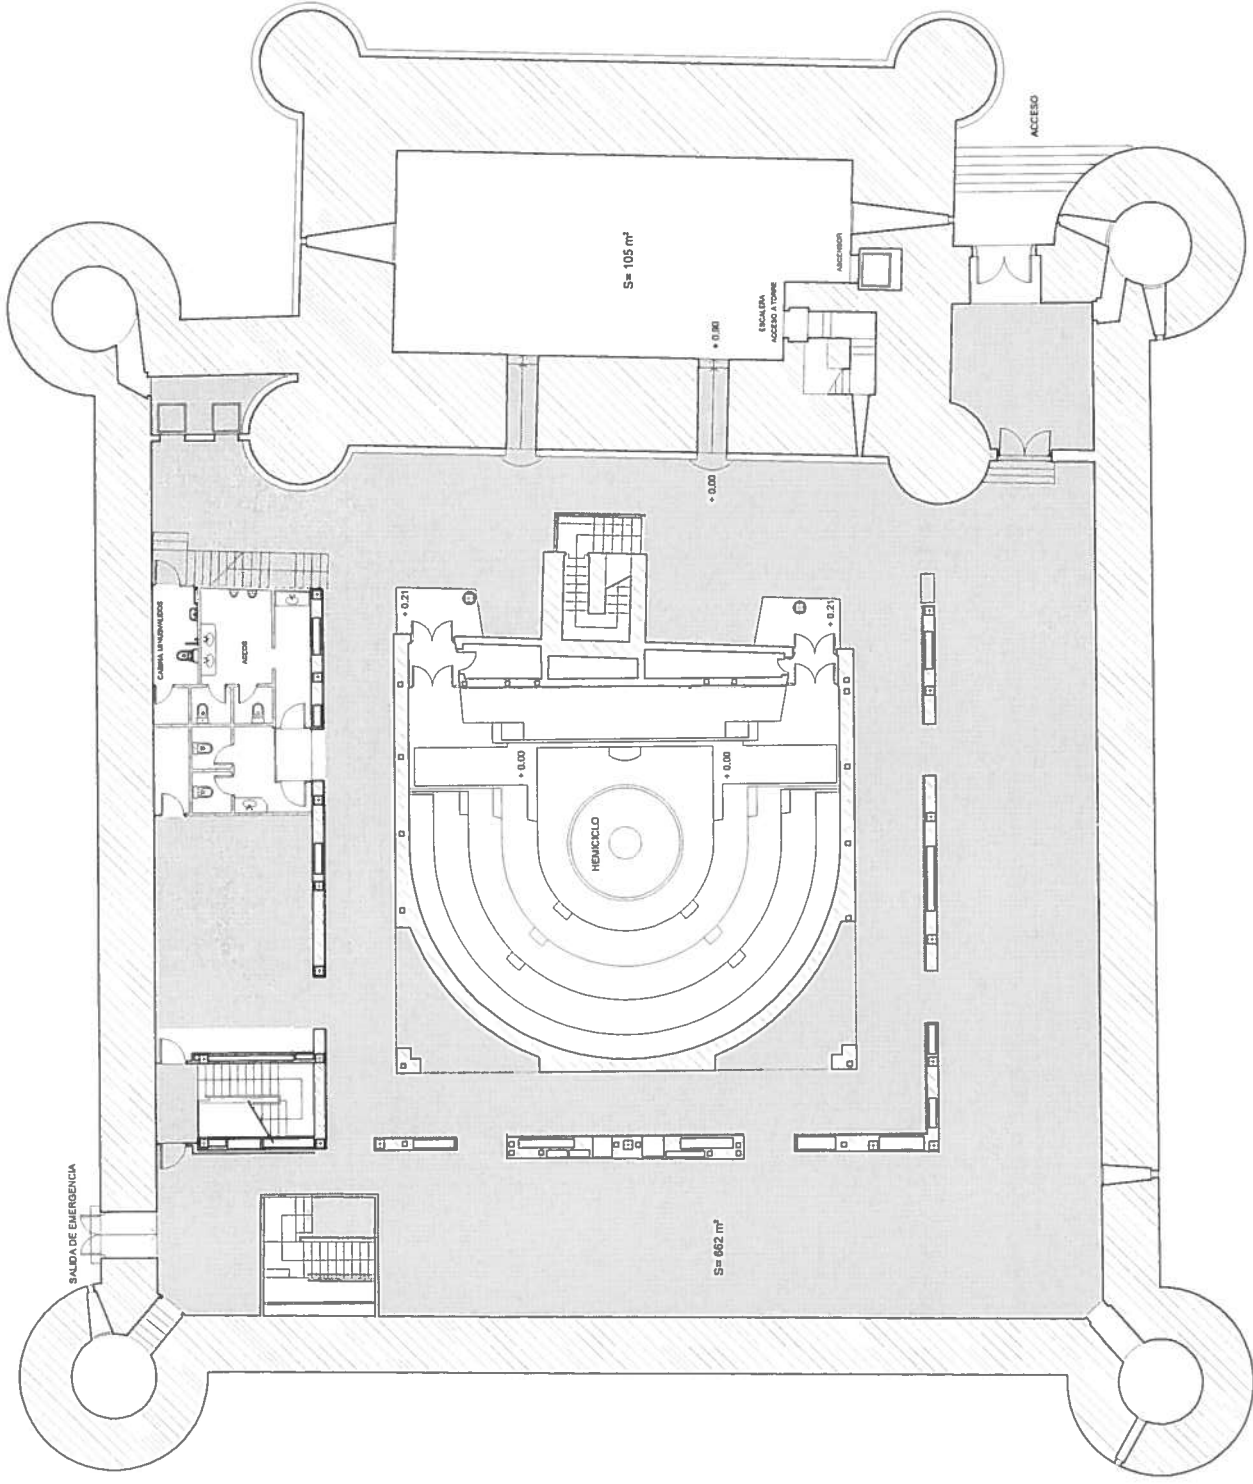


PROYECTO PARA MEJORAR EL RENDIMIENTO SOCIAL Y LA GESTIÓN CULTURAL DEL CASTILLO DE FUENSALDAÑA

PLANTA BAJA  
escala 1/250

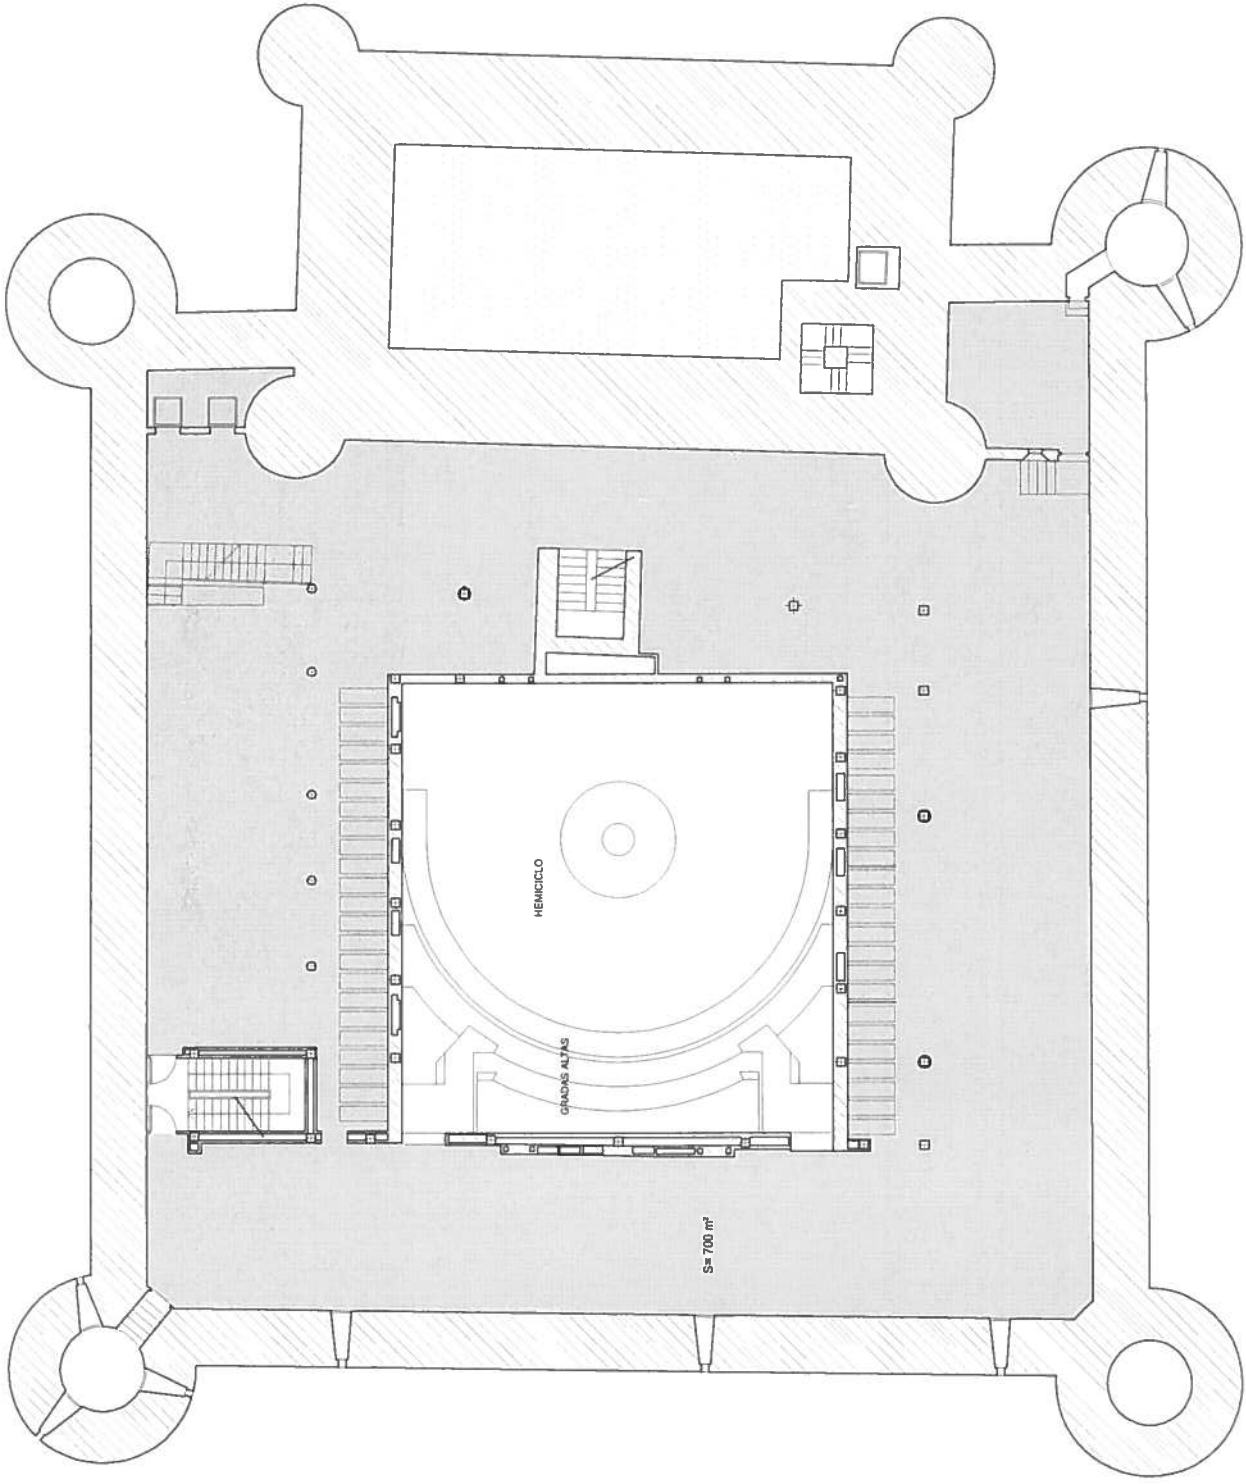


PROYECTO PARA MEJORAR EL RENDIMIENTO SOCIAL Y LA GESTIÓN CULTURAL DEL CASTILLO DE FUENSALDAÑA

PLANTA PRIMERA  
escala 1/250

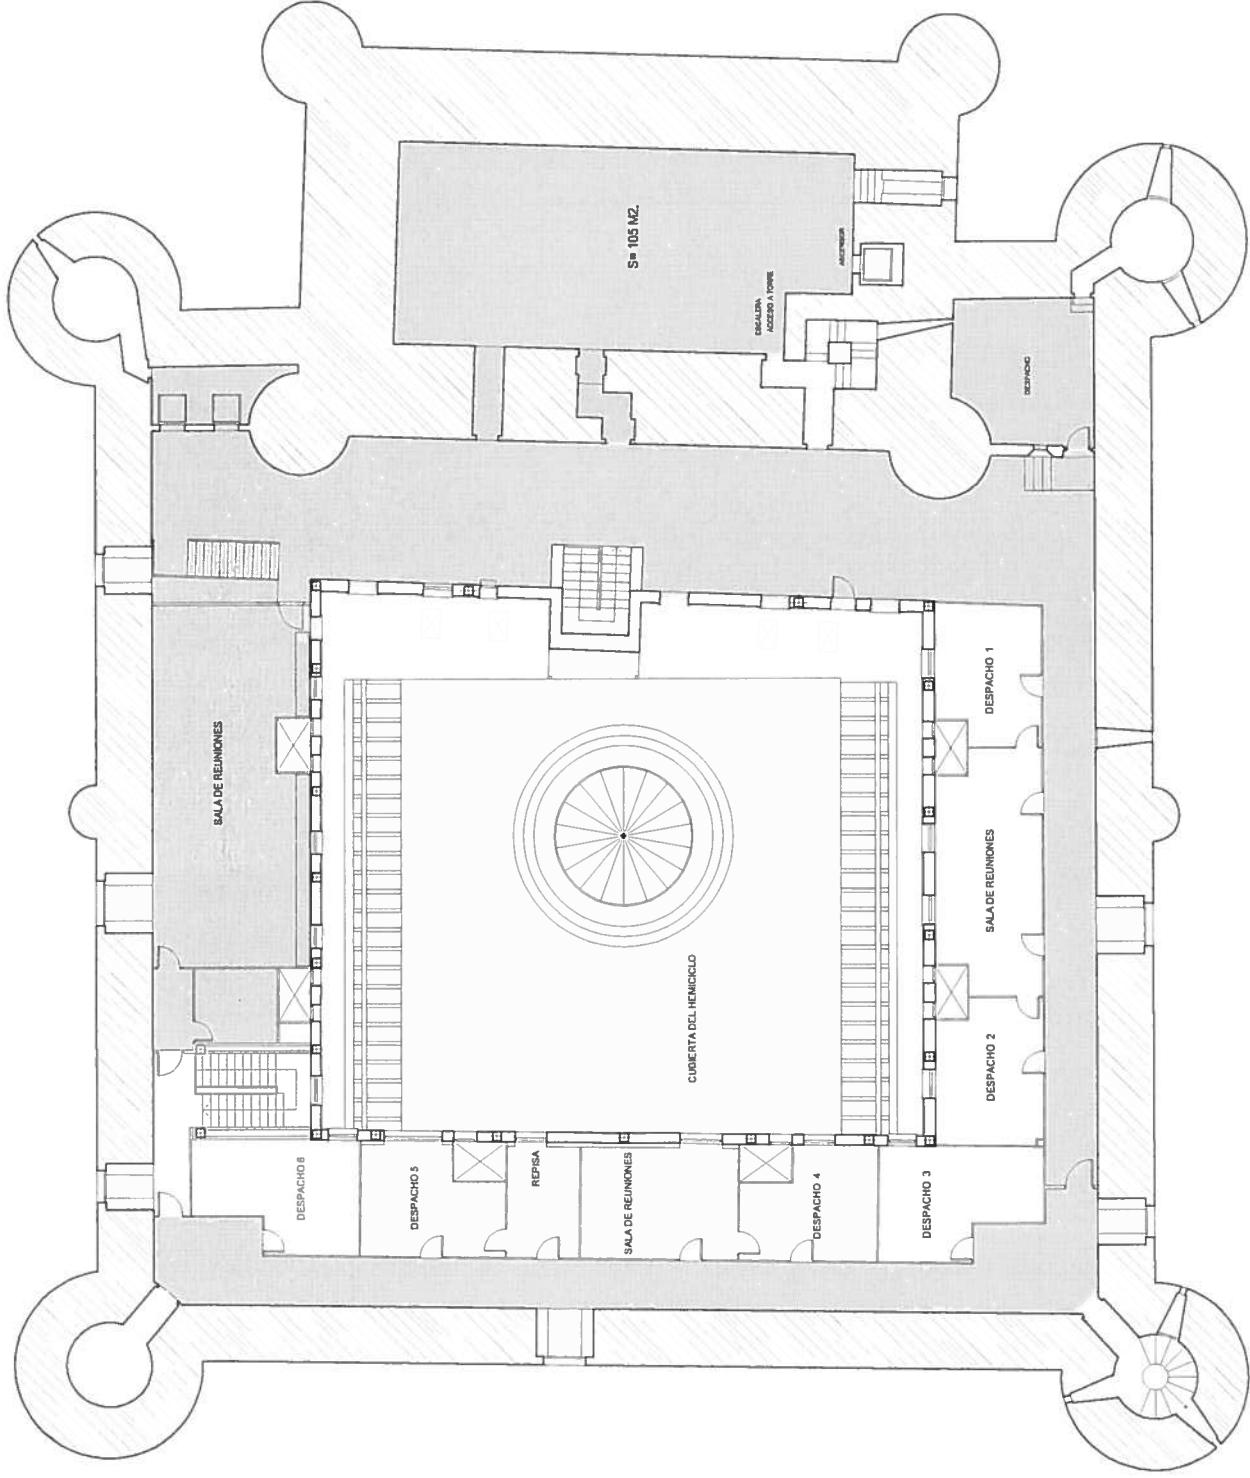


PROYECTO PARA MEJORAR EL RENDIMIENTO SOCIAL Y LA GESTIÓN CULTURAL DEL CASTILLO DE FUENSALDAÑA


PLANTA SEGUNDA  
escala 1/250

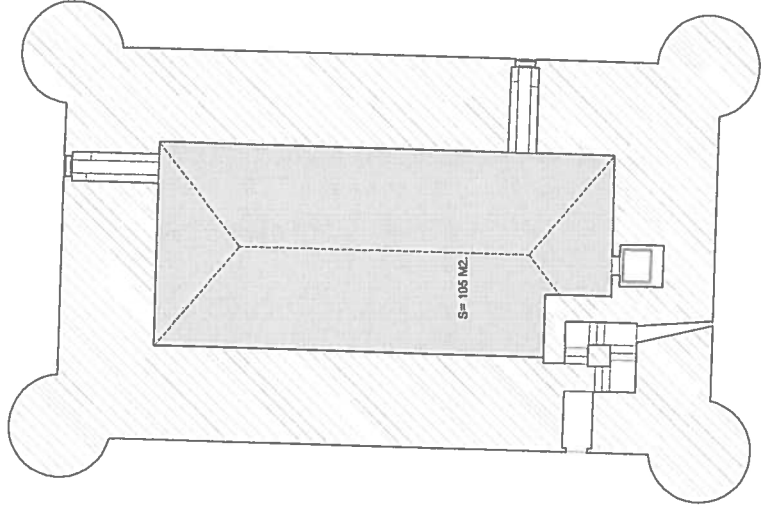

PLANTA QUINTA

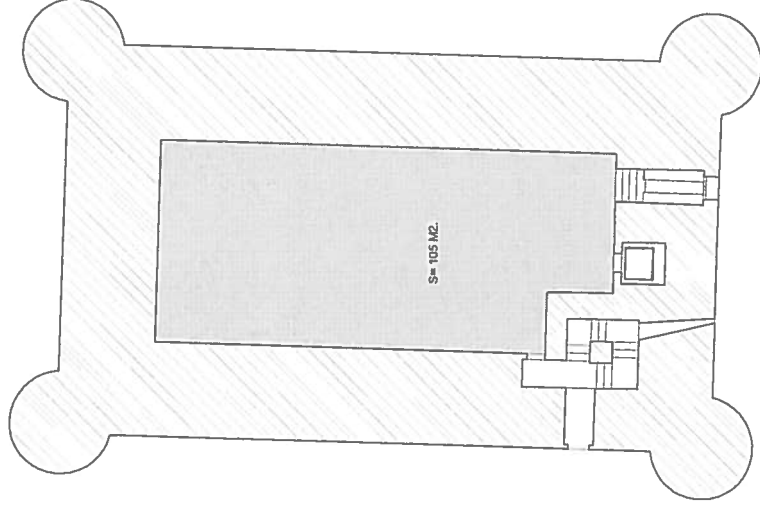


PLANTA CUARTA

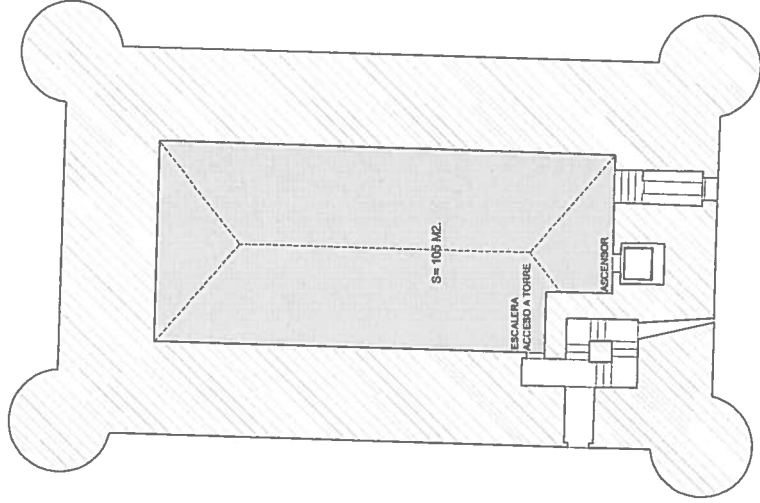

PLANTA TERCERA


PROYECTO PARA MEJORAR EL RENDIMIENTO SOCIAL Y LA GESTIÓN CULTURAL DEL CASTILLO DE FUENSALDAÑA

PLANTAS TORRE  
escala 1/250

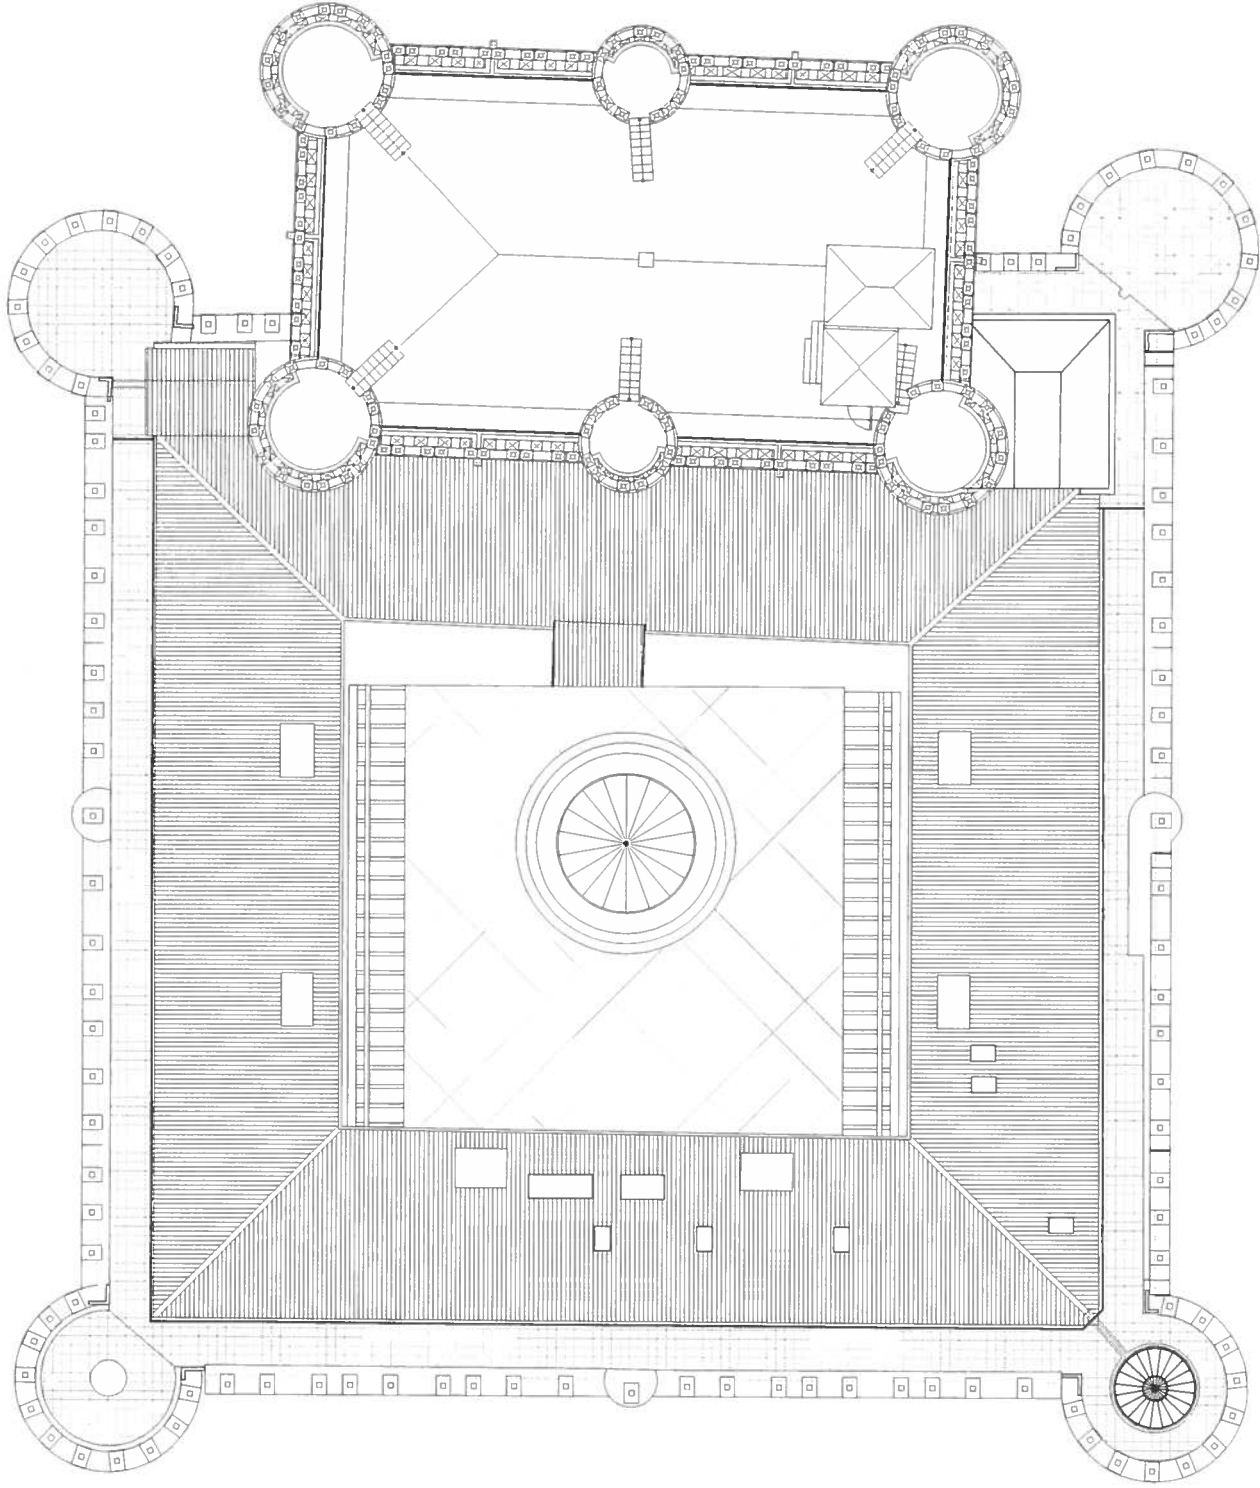


PROYECTO PARA MEJORAR EL RENDIMIENTO SOCIAL Y LA GESTIÓN CULTURAL DEL CASTILLO DE FUENSALDAÑA

PLANTA CUBIERTAS  
escala 1/250

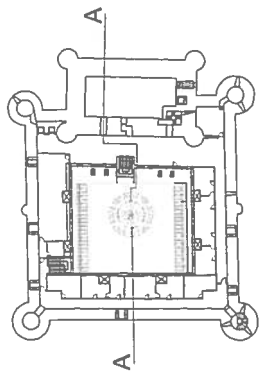

PLANTA SEGUNDA

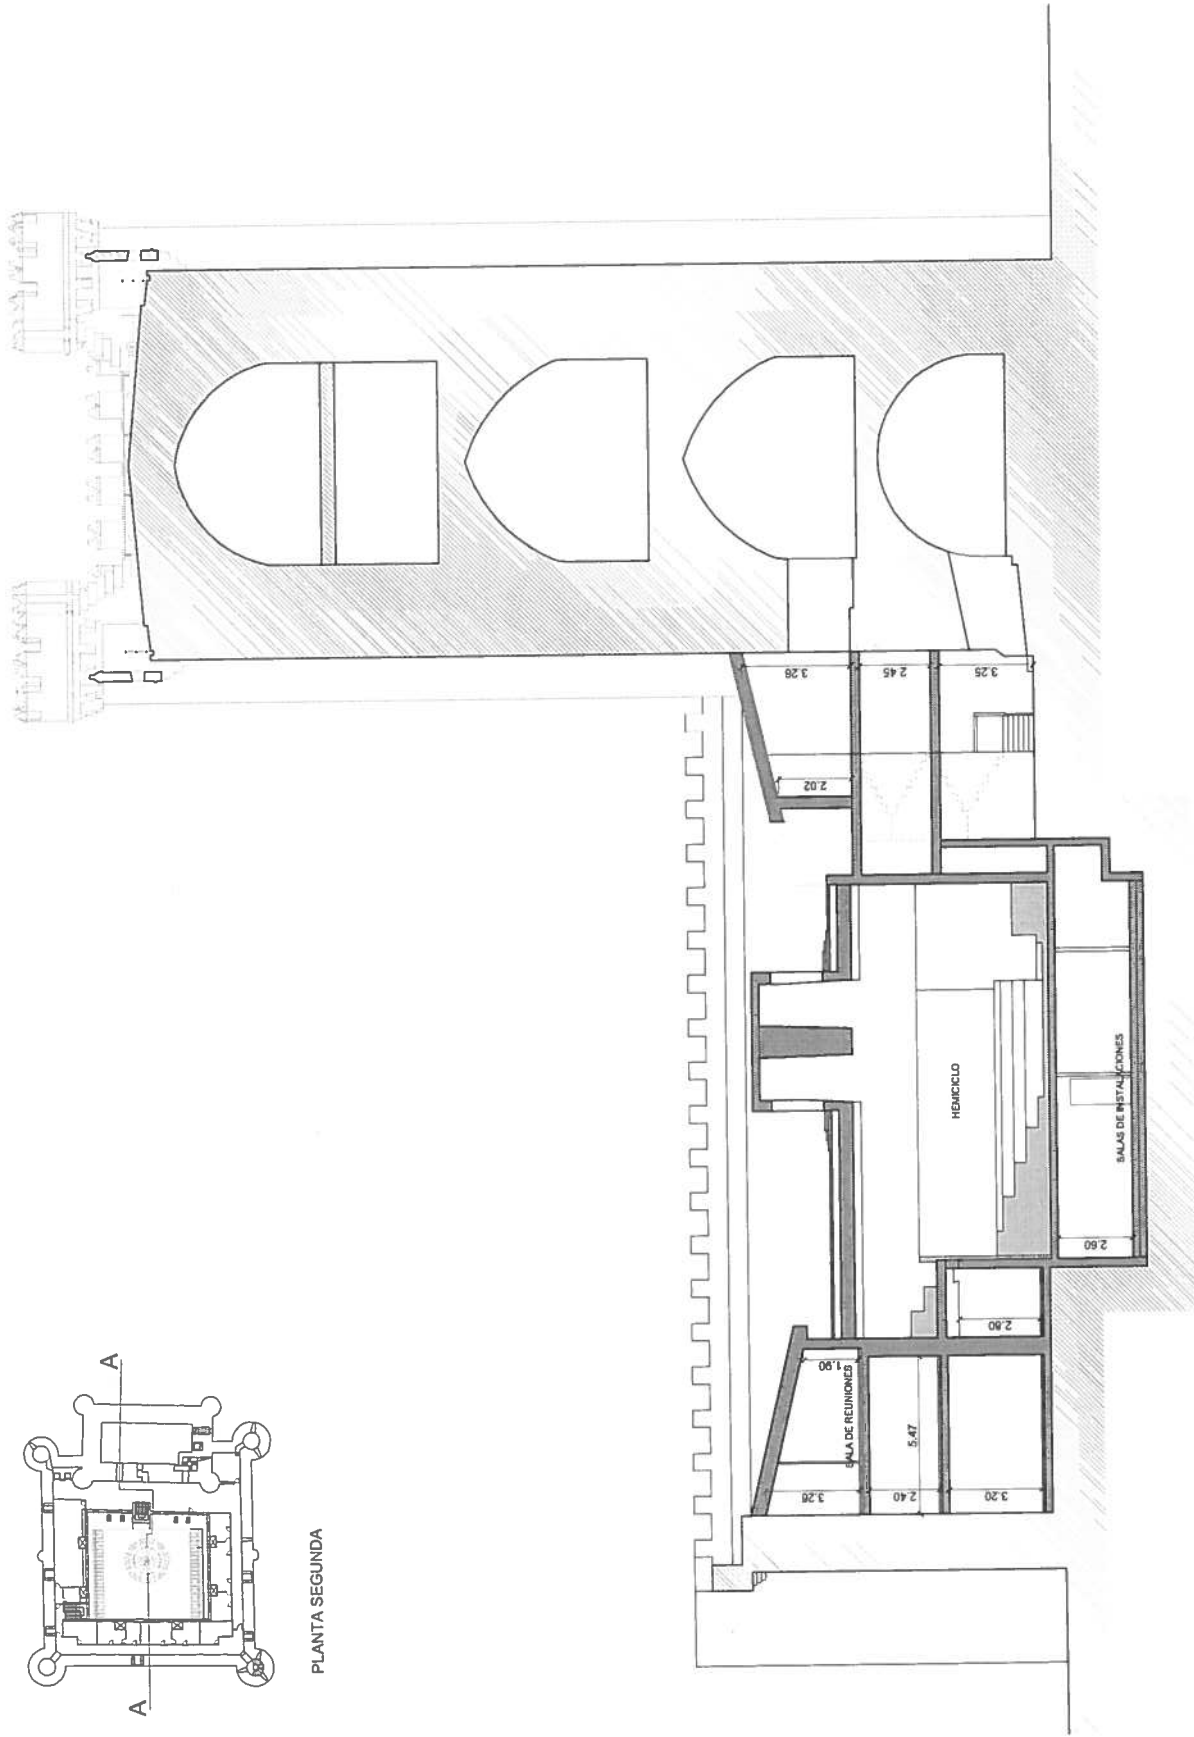

PROYECTO PARA MEJORAR EL RENDIMIENTO SOCIAL Y LA GESTIÓN CULTURAL DEL CASTILLO DE FUENSALDAÑA

SECCION A-A  
escala 1/250