


PLANTA BAJA SUPERFICIES	
CENTRO INFANTIL	
DEPENDENCIA	SUPERFICIE UTIL (M2)
SECRETARIA DCCION.	8,05
AULA BEBES Y CUNAS	32,35
ACCESO.	4,05
COMEDOR USOS MTPLES.	21,05
ASEO PROFESORES	2,90
ASEO NIÑOS	3,95
AULA	52,65
SUP. UTIL PLANTA	131,45 m2

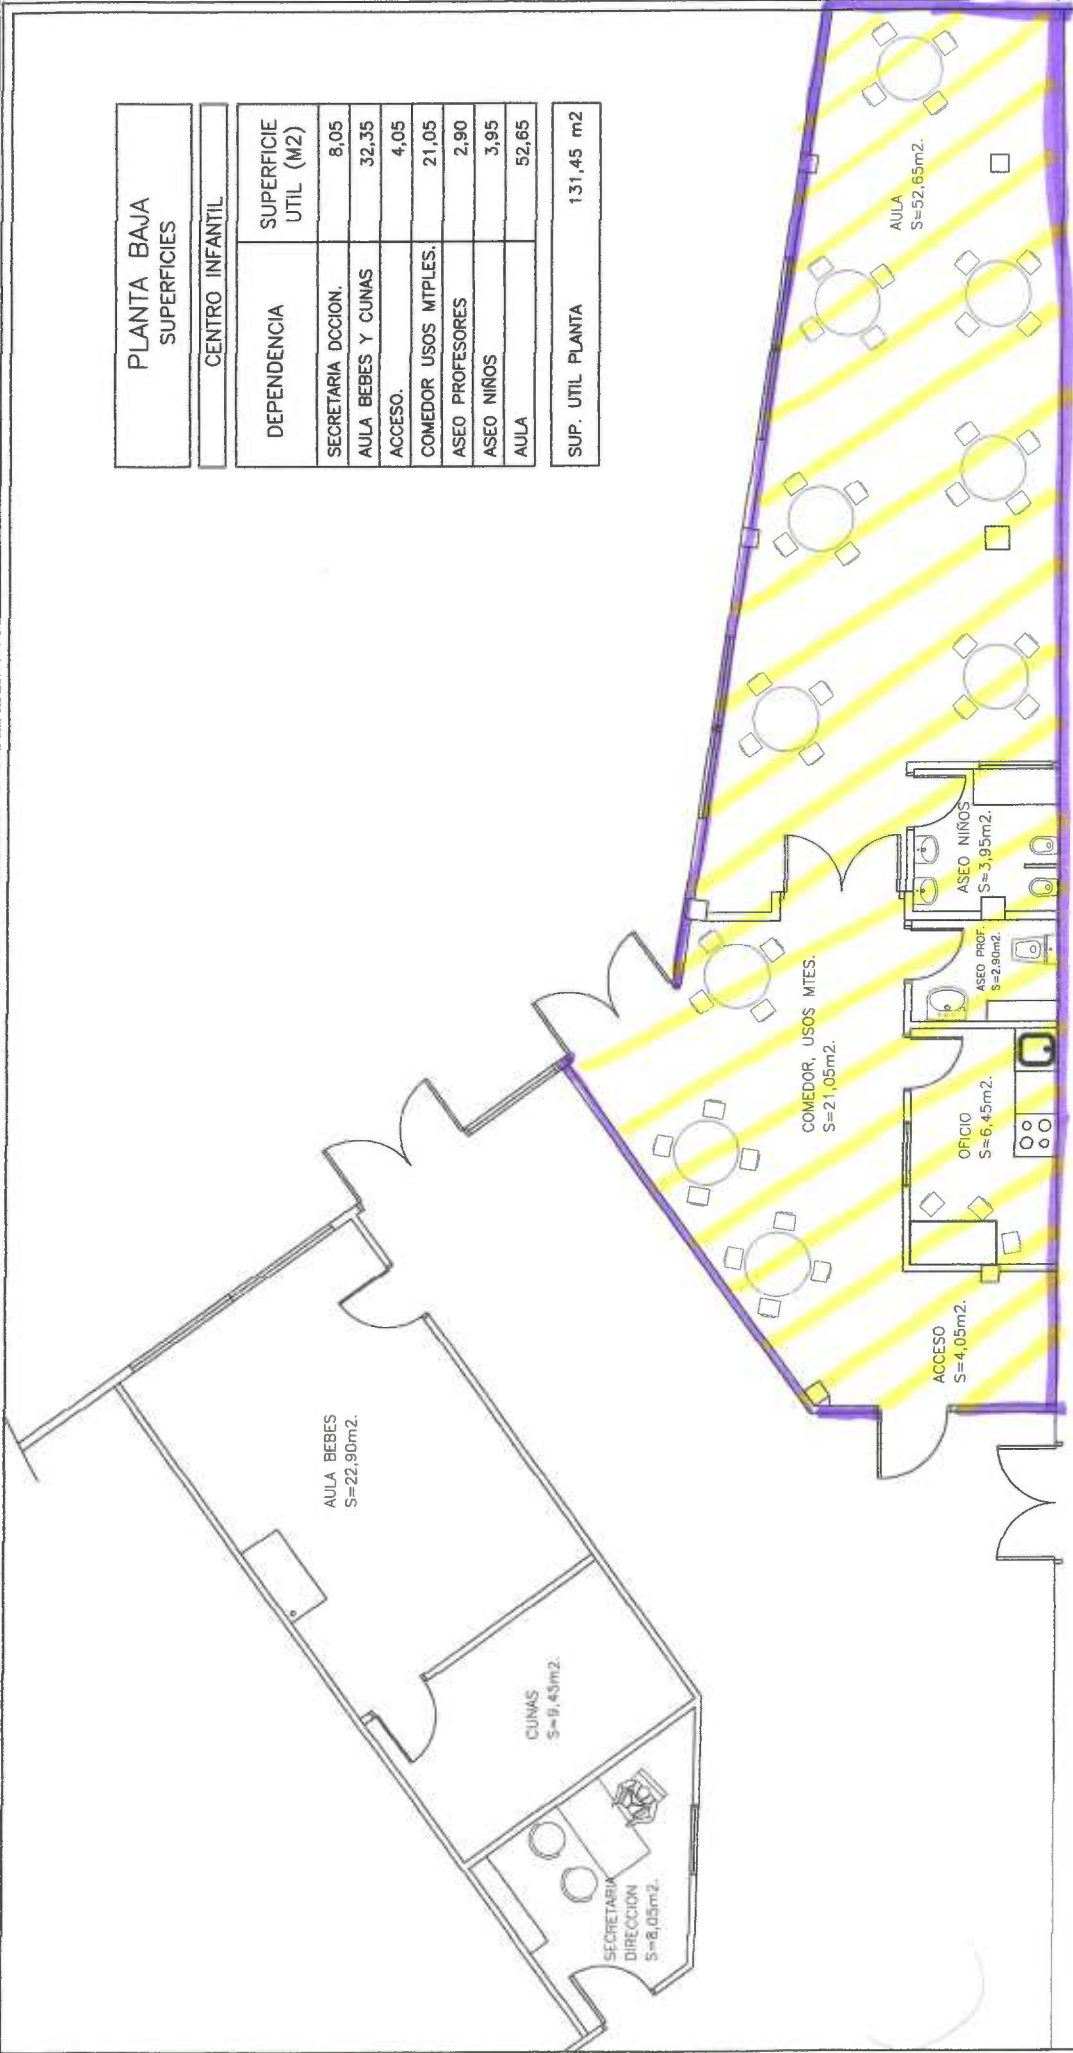

REFORMA DE LOCALES PARA CENTRO INFANTIL

POLIDEPORTIVO MUNICIPAL LOPE DE VEGA OLMEDO JUNIO DE 2.007

PLANTA DE DISTRIBUCION Y SUPERFICIES | ESC 1/100

EL TECNICO:
D. RICARDO HERNANDO SAMPEDRO

CENTRO INFANTIL ACUARELA:
SILVIA PEREZ GARCIA