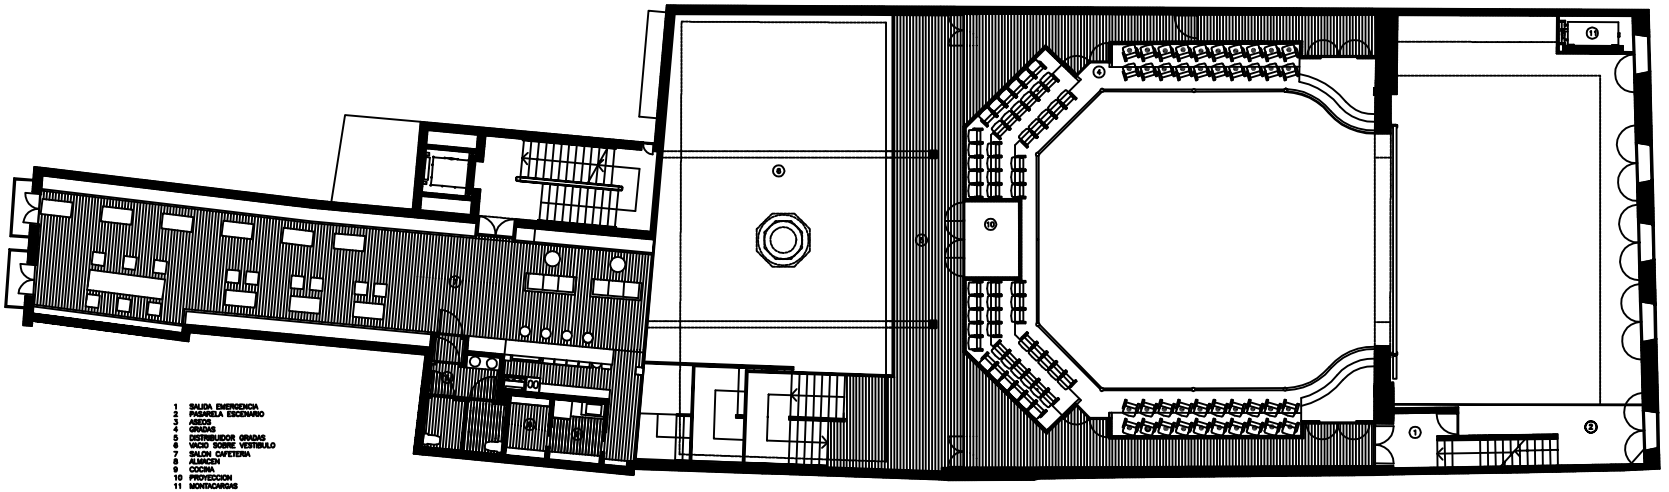

PLANTA PRIMERA. GRADERIO. CAFETERIA

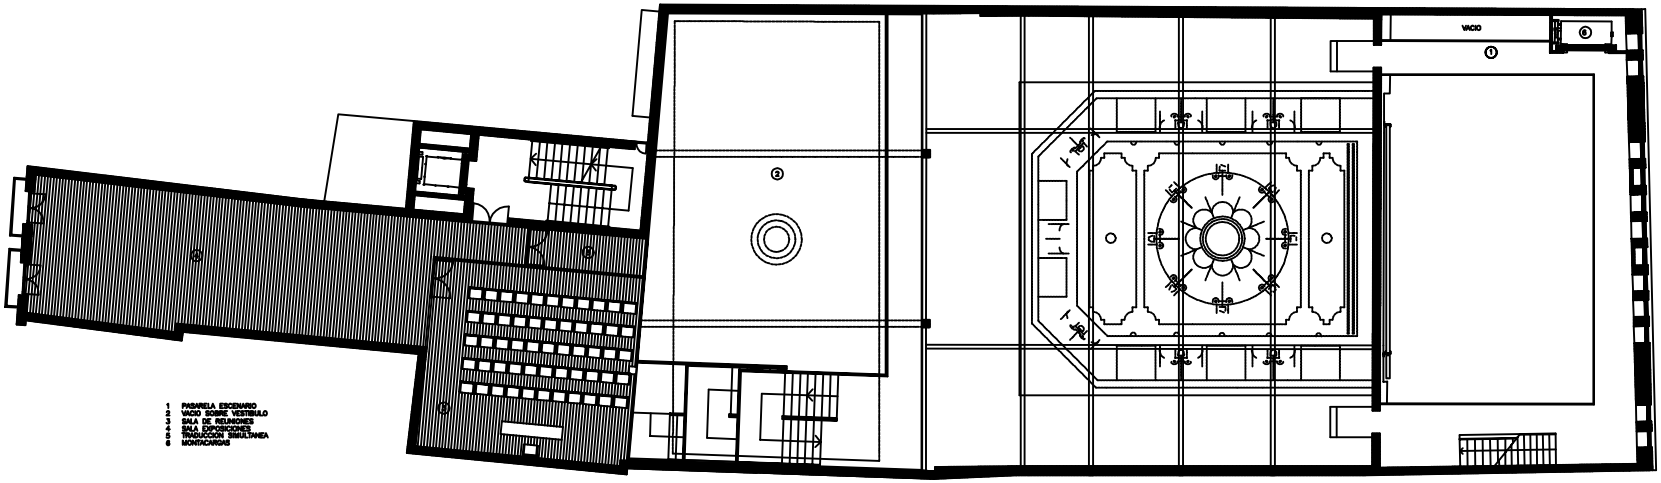

PLANTA SEGUNDA