



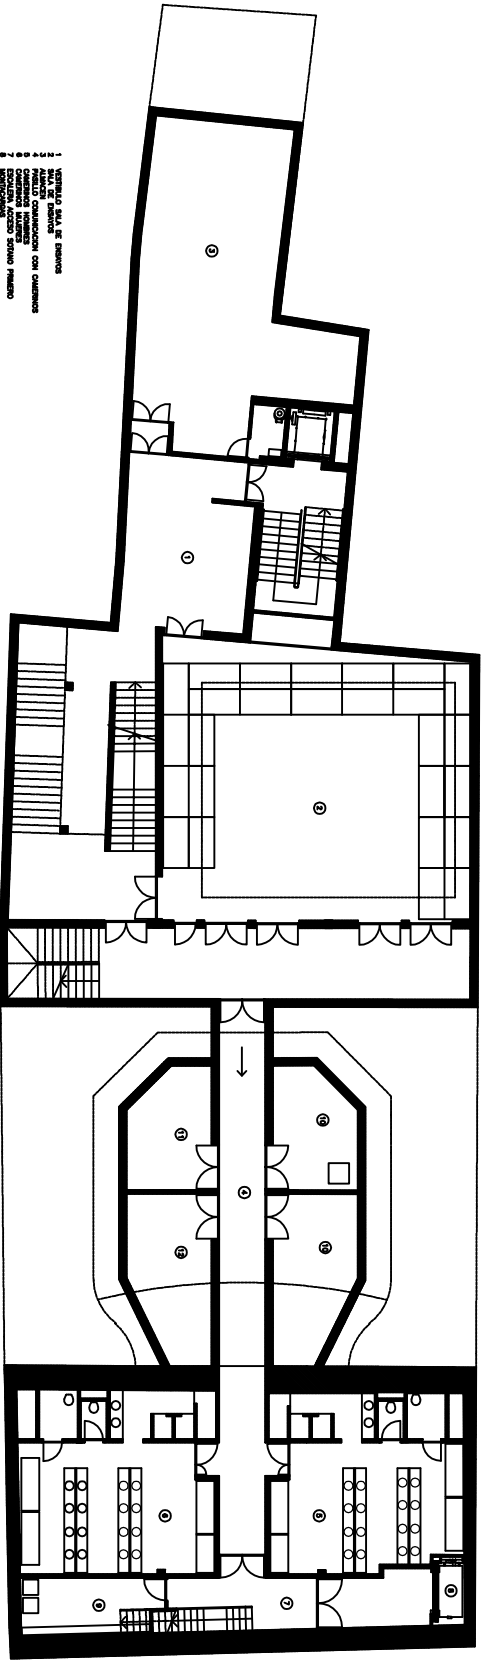

PLANTA SOTANO. SALA EXPERIMENTAL. CAMERINOS

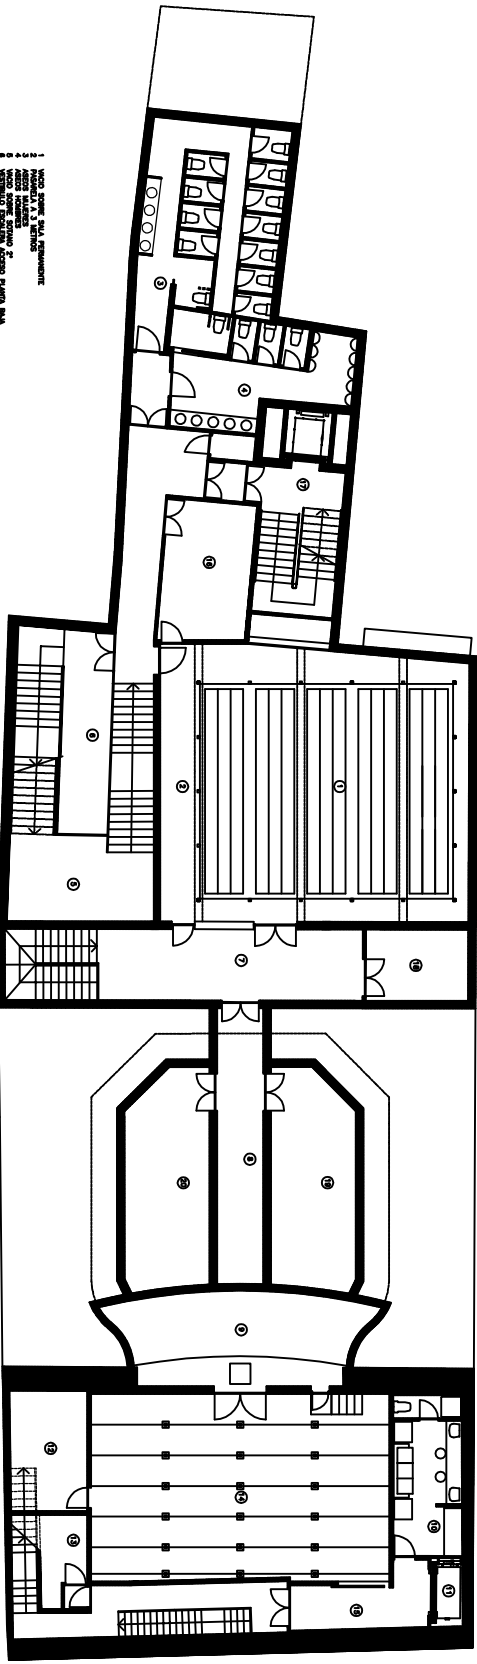

ENTREPLANTA SOTANO